


立食約90名

Room404

Room403

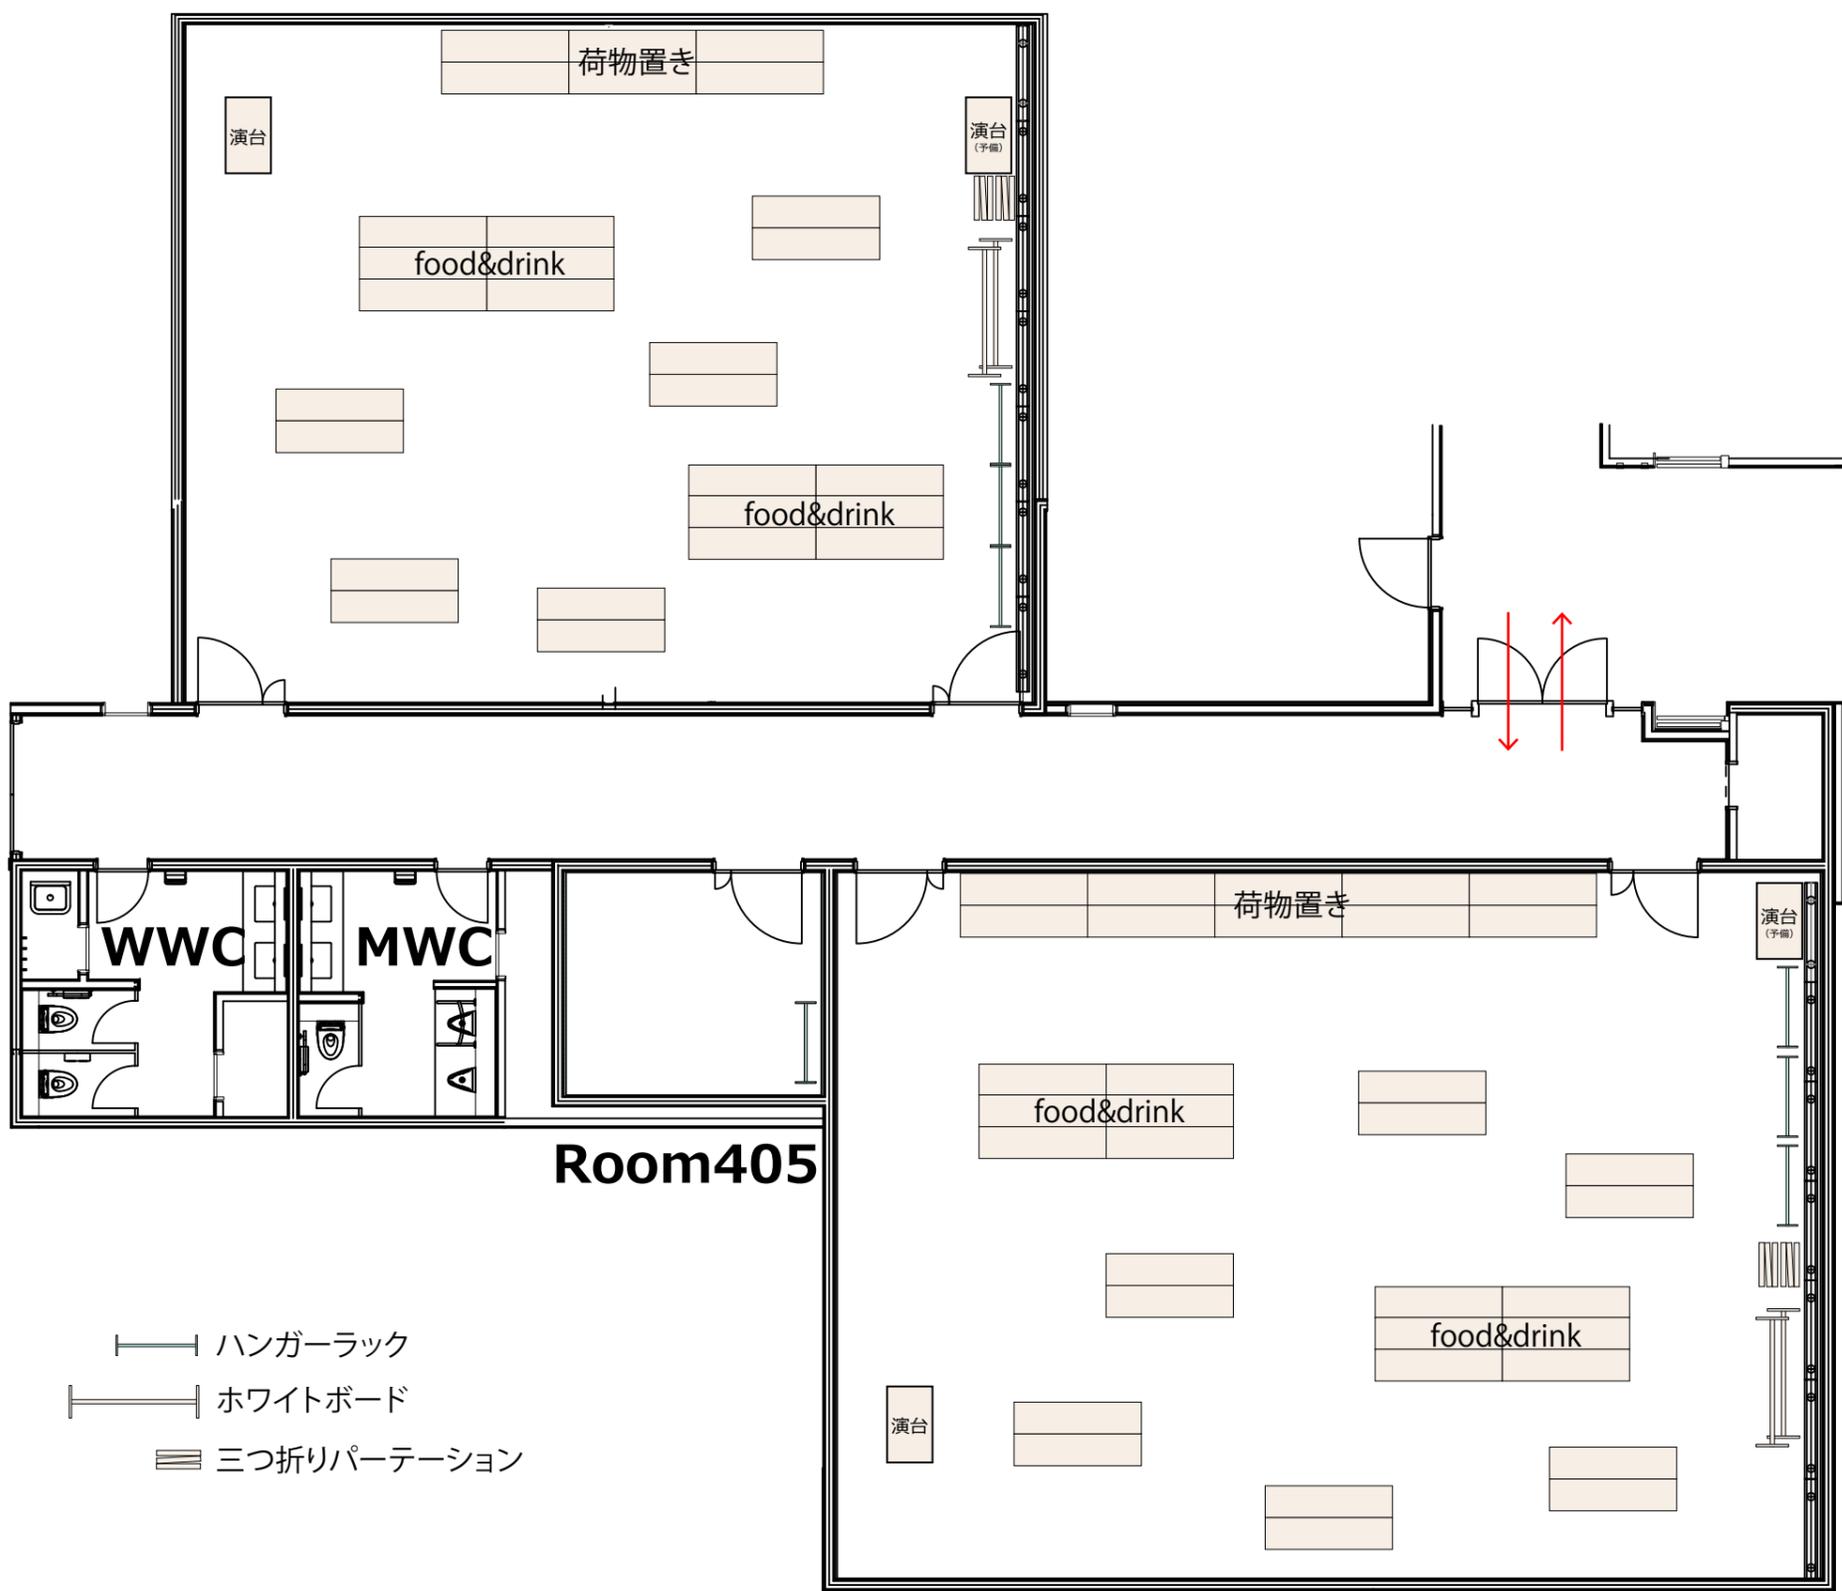

Room402

Room401

立食約100名

※円卓やハイテーブルは備品にございませんので立食の場合でも長テーブル(H720)となります。

※基本レイアウト分の備品（長テーブル・椅子等）は使用しない場合でも会議室内に置くこととなりますので、ご了承ください。

※基本レイアウトからのレイアウトを変更する際は、ご利用者の方でレイアウト変更をお願いします。退出時には、基本レイアウトへお戻しください。