

# ● TODA HALL ホール A 控室仕様




控室 A1	面積	約 20.2 ㎡
	天井高	2,600mm
	推奨使用人数	4 名
	床材	タイルカーペット
	諸設備	鏡前 4 席 洗面台 1 台 フィッティングルームあり
控室 A2	面積	約 18.4 ㎡
	天井高	2,600mm
	推奨使用人数	4 名
	床材	タイルカーペット
	諸設備	洗面台 1 台 ソファセット フィッティングルームあり
控室 A3	面積	約 32.2 ㎡
	天井高	2,600mm
	推奨使用人数	4 名
	床材	タイルカーペット
	諸設備	鏡前 4 席 洗面台 1 台 フィッティングルームあり 窓あり
他諸室	化粧室	個室 2 部屋
	喫煙室	4 名程度



※写真は他施設のものでイメージです。

# ●控室 A 1 概要

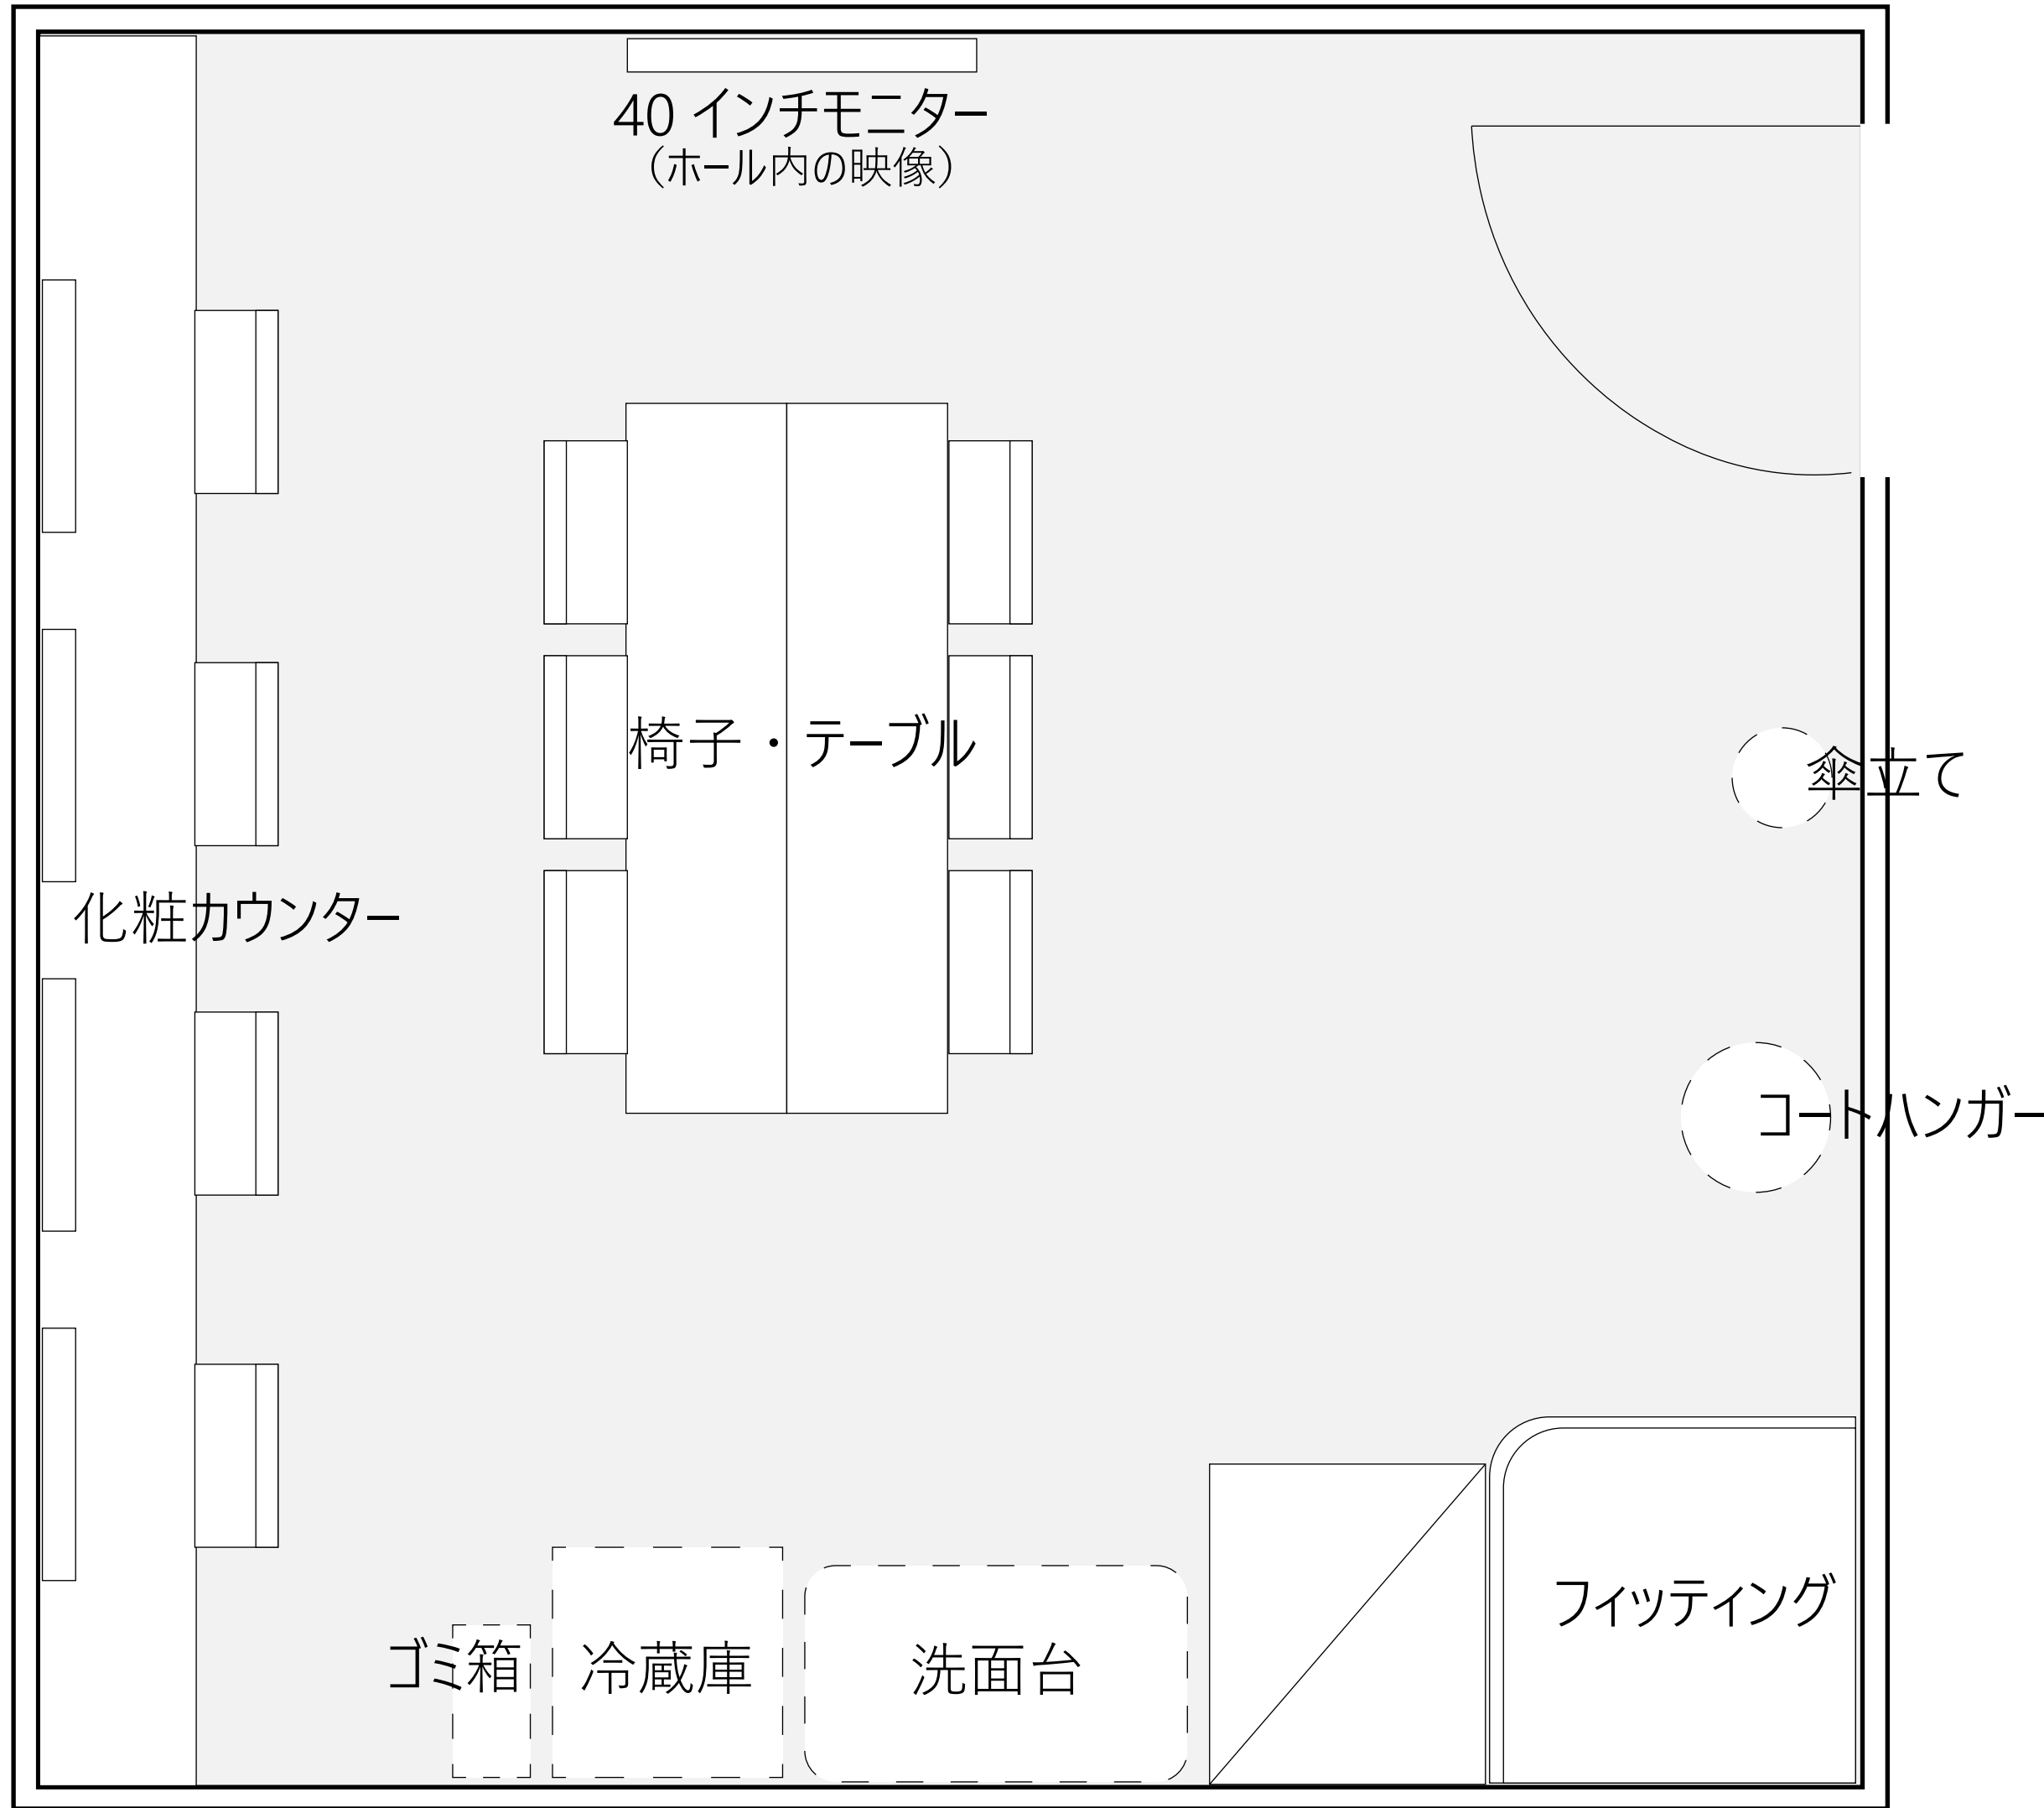


4830


4510

名称	控室 A 1
面積	約 20.2 m <sup>2</sup>
天井高	2,600mm
推奨使用人数	4 名
床材	タイルカーペット
諸設備	鏡前 4 席 洗面台 1 台 フィッティングルームあり

化粧カウンター 立面図

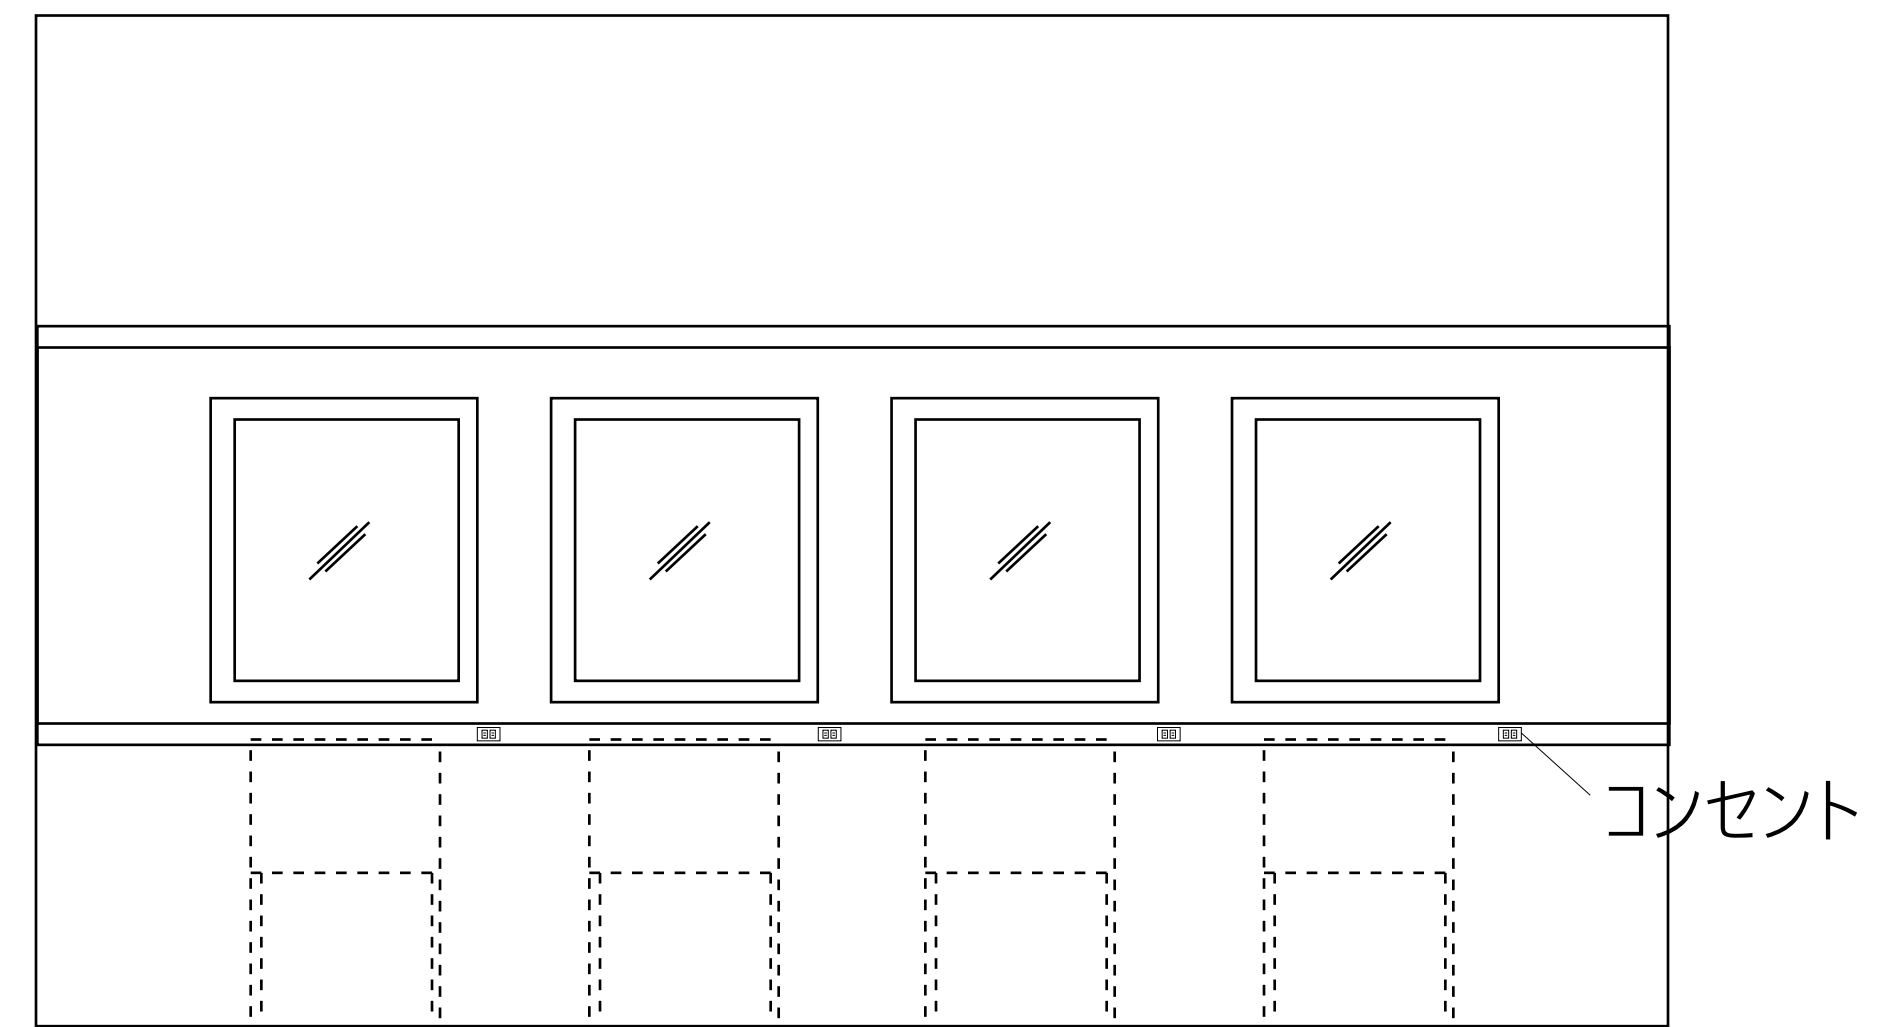

## ●控室 A2 概要

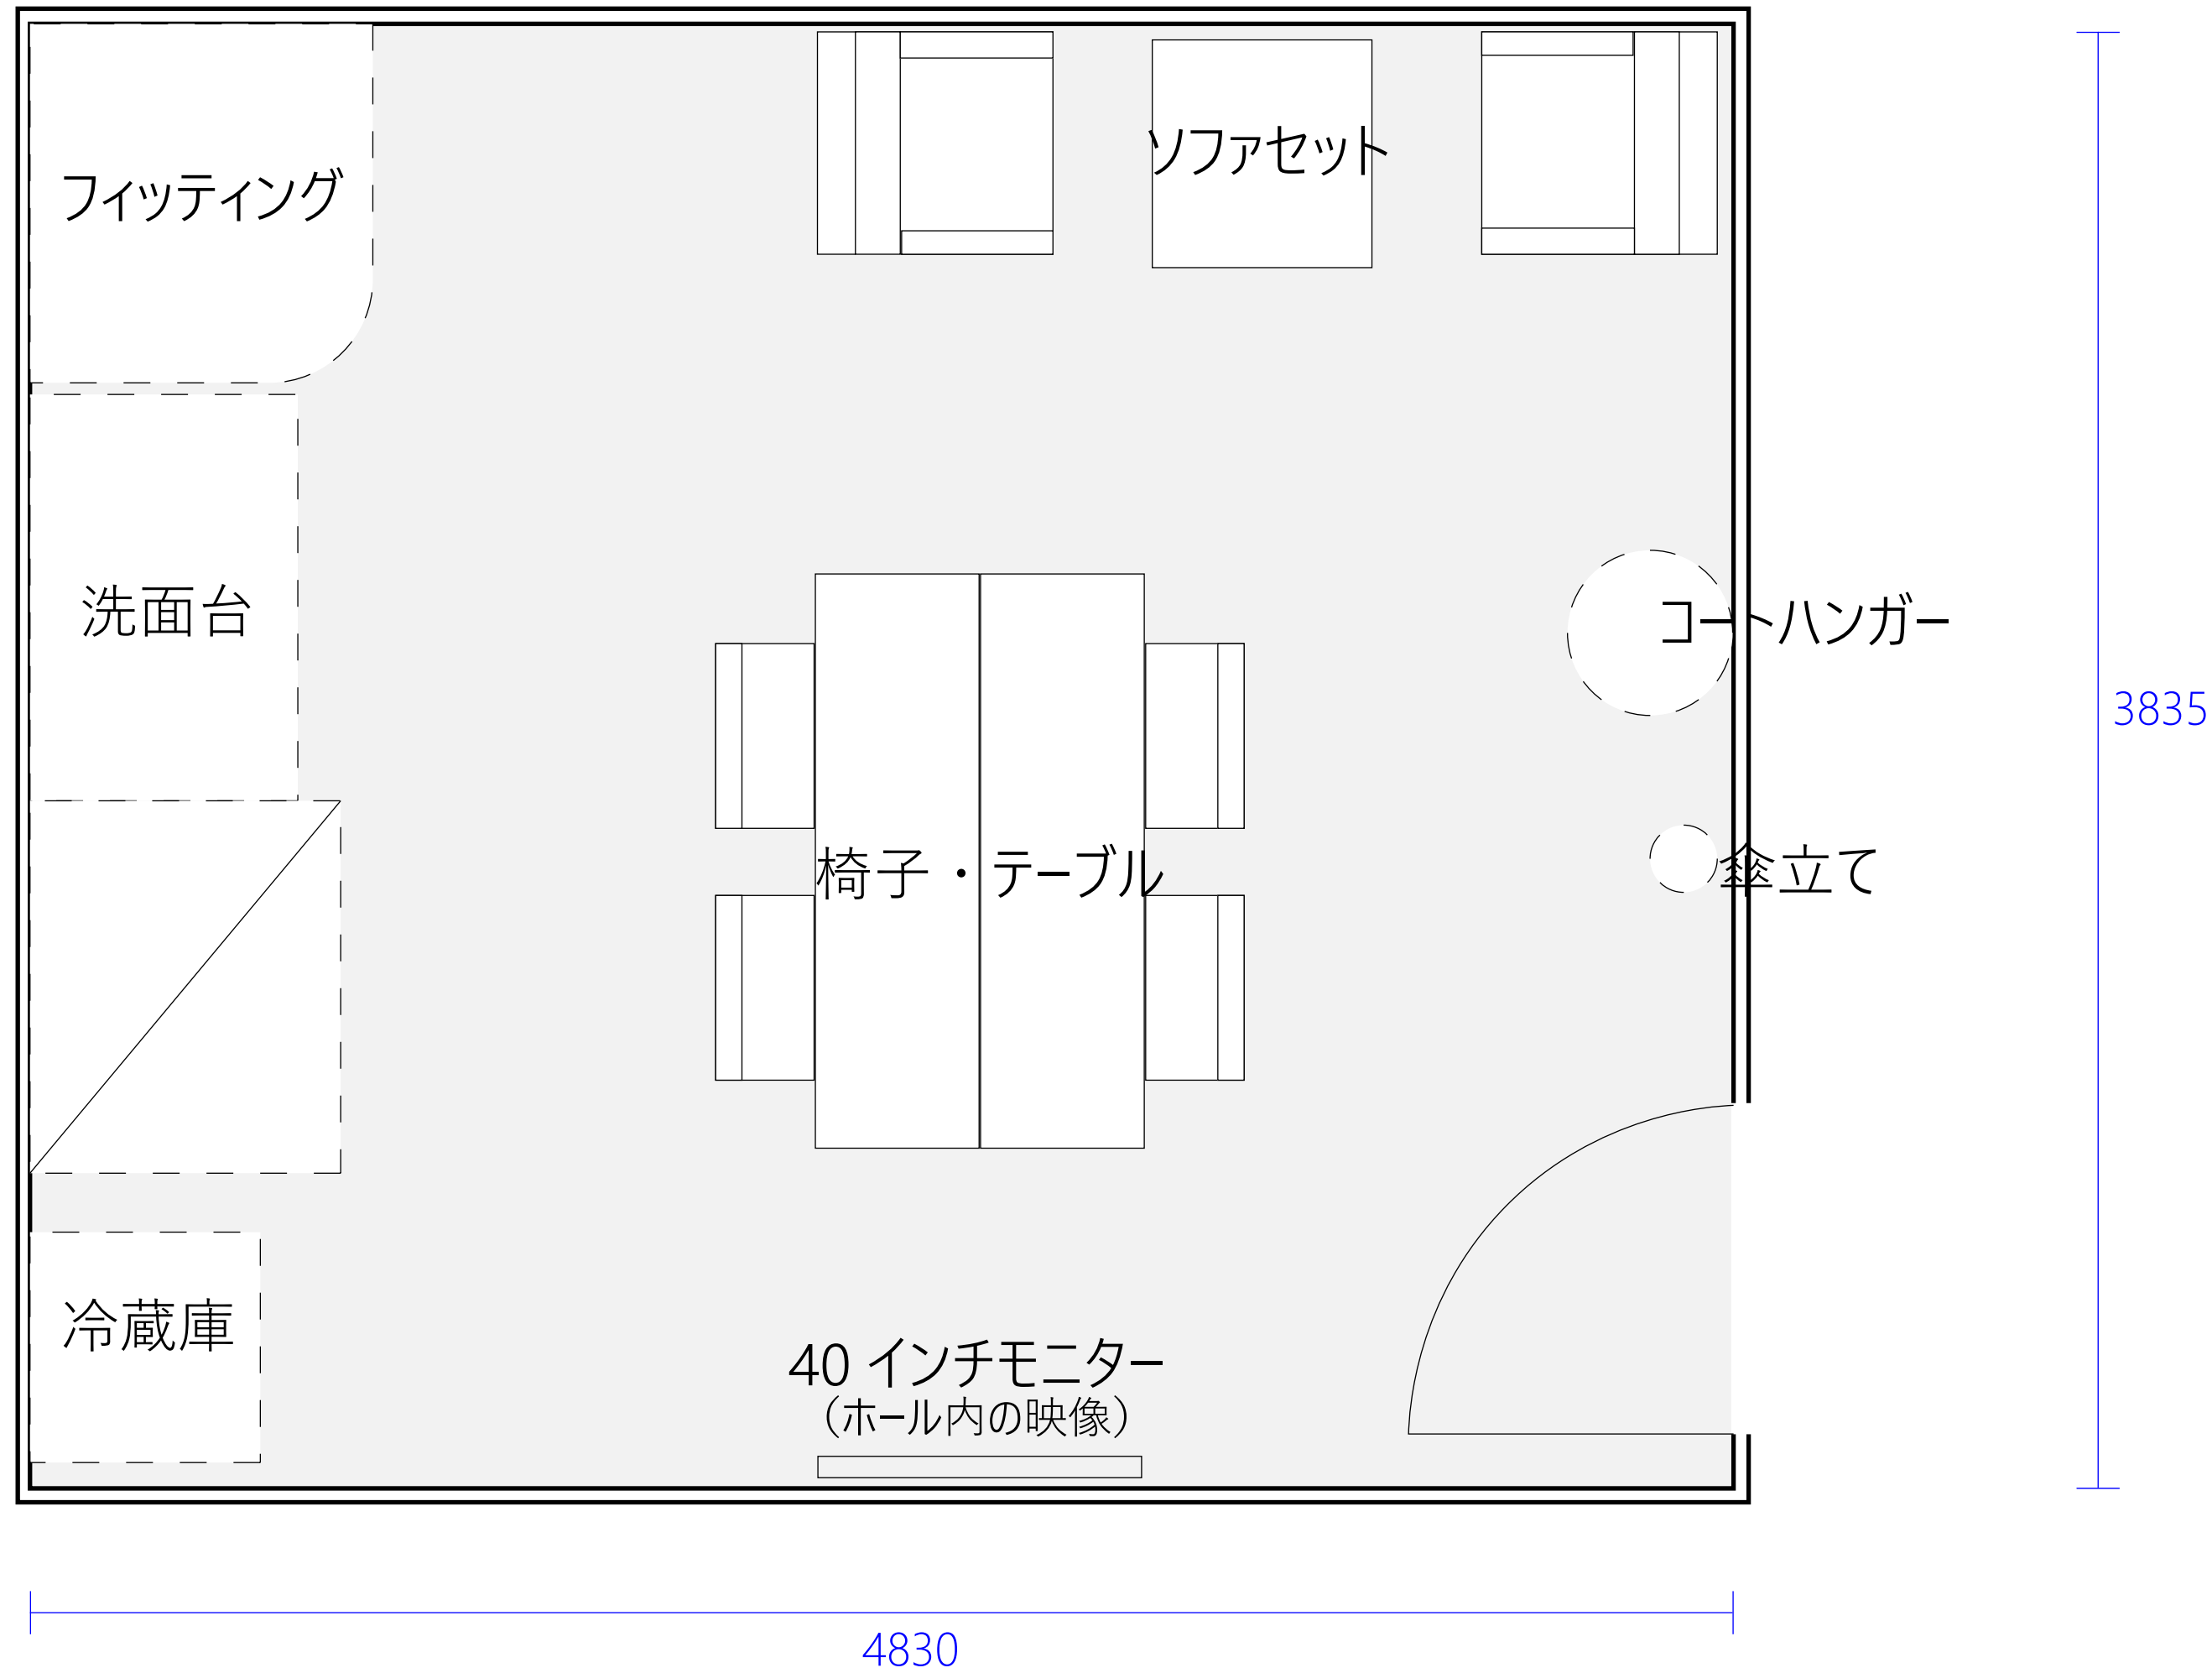

名称	控室 A2
面積	約 18.4 m <sup>2</sup>
天井高	2,600mm
推奨使用人数	4 名
床材	タイルカーペット
諸設備	洗面台 1 台 ソファセット フィットニングルームあり

●控室 A3 概要



名称	控室 A3
面積	約 32.2 m <sup>2</sup>
天井高	2.6m
床材	8名
推奨使用人数	タイルカーペット
諸設備	鏡前 4席 洗面台 1台 フィッティングルームあり 窓あり

化粧カウンター 立面図

