

HALL B 電源図面


ウォールコンセント

ホール内

- ① 平行15A×8
C30A×2
DMX-OUT×2
- ② 平行15A×8
C30A×2
DMX-IN×2
DMX-OUT×4
- ③ 平行15A×4
C30A×1
DMX-OUT×2
- ④ 平行15A×4
C30A×1
DMX-IN×4
DMX-OUT×2

ホワイエ内

- ⑤ 平行15A×4
C30A×1
DMX-OUT×1
- ×2

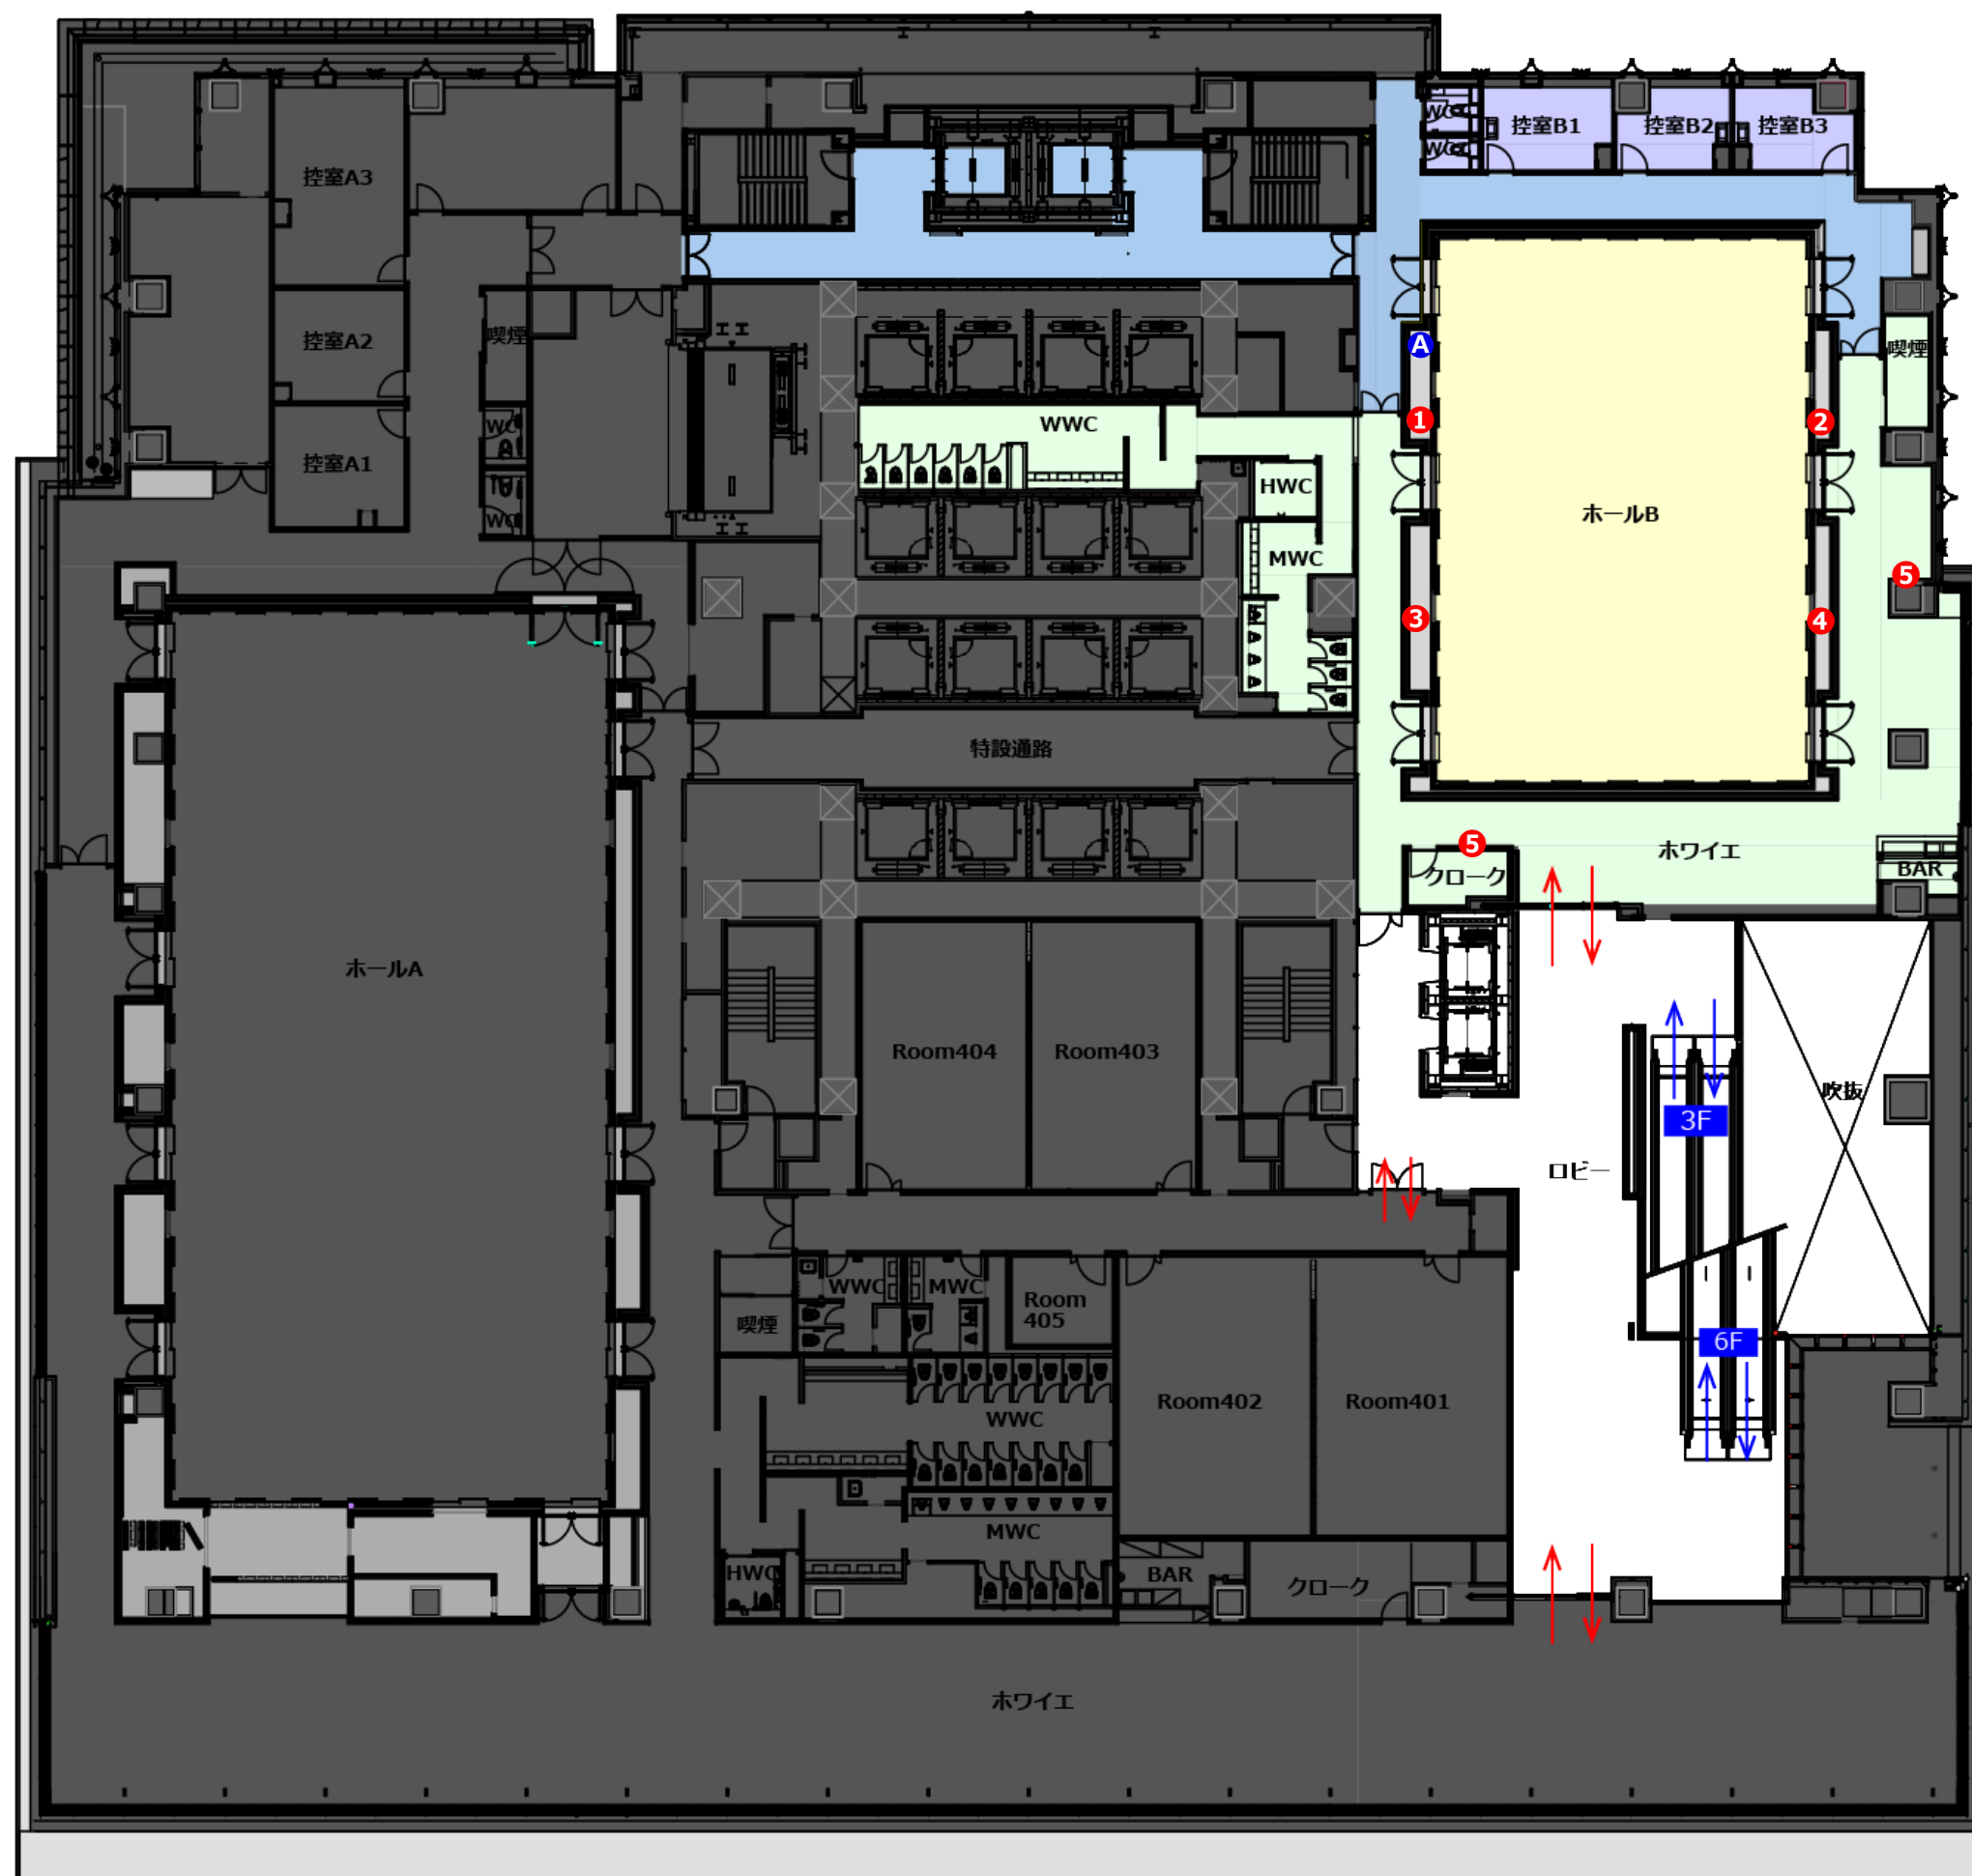

Ⓐ は仮設電源盤（使用には要工事）です。