

■ホールAB共通のご注意事項

- ・荷捌場はビル共用です。それぞれのホールにご利用できる占有枠がワゴン車1台分のスペースがございます。
- ・4tロングまで入庫可能です。(H3500まで) ※留め置き不可
- ・時間帯やご利用いただく日程によってはビル他テナントと共用でご利用いただく場合がございます。占有利用ではない旨ご了承ください。
- ・必ずドライバーはすぐに車両を移動できるように車両の側についていてください。
- ・荷下ろし後の留め置きは出来ませんのでB2階のホール利用者用駐車場をご利用ください。別紙駐車場ご案内をご確認ください。
- ・搬入エレベーターの使用にはカードキーが必要です。カードキーはホールご利用当日お貸出し致します。

※ 必ずバック入庫でご利用ください。

※ 入庫時は誘導員を1名利用者側で立ててください。

※ 荷捌き場内での事故やトラブルについては会場およびTODA BUILDINGでは一切の責任を負いません。


■ホールA搬入エレベーターについて(停止階:1～6F)

- ・エレベーター間口:W5,800mm × H3,000mm (重量制限4,550kgまで)
- ・エレベーター内寸:W5,800mm × D2,400mm × H3,000mm
- ・展示車両などを搬入の際は、エレベーターに対して縦列のような形で搬入する必要があります。
車両搬入に必要なホイールドリーやジャッキなどはお持ち込みください。
- ・時間帯や利用日程によって、他階のテナントが一時的に利用する場合がございます。


■ホールB搬入エレベーターについて(停止階:B3～28F)

- ・エレベーター間口:W1,600mm × H2,400mm (重量制限1,800kgまで)
- ・エレベーター内寸:W1,800mm × D2,100mm × H3,000mm
- ・ビル共有の非常用エレベーターのため、搬入に時間がかかる場合がございます。

1 階大型荷捌き場とエレベーターの位置関係

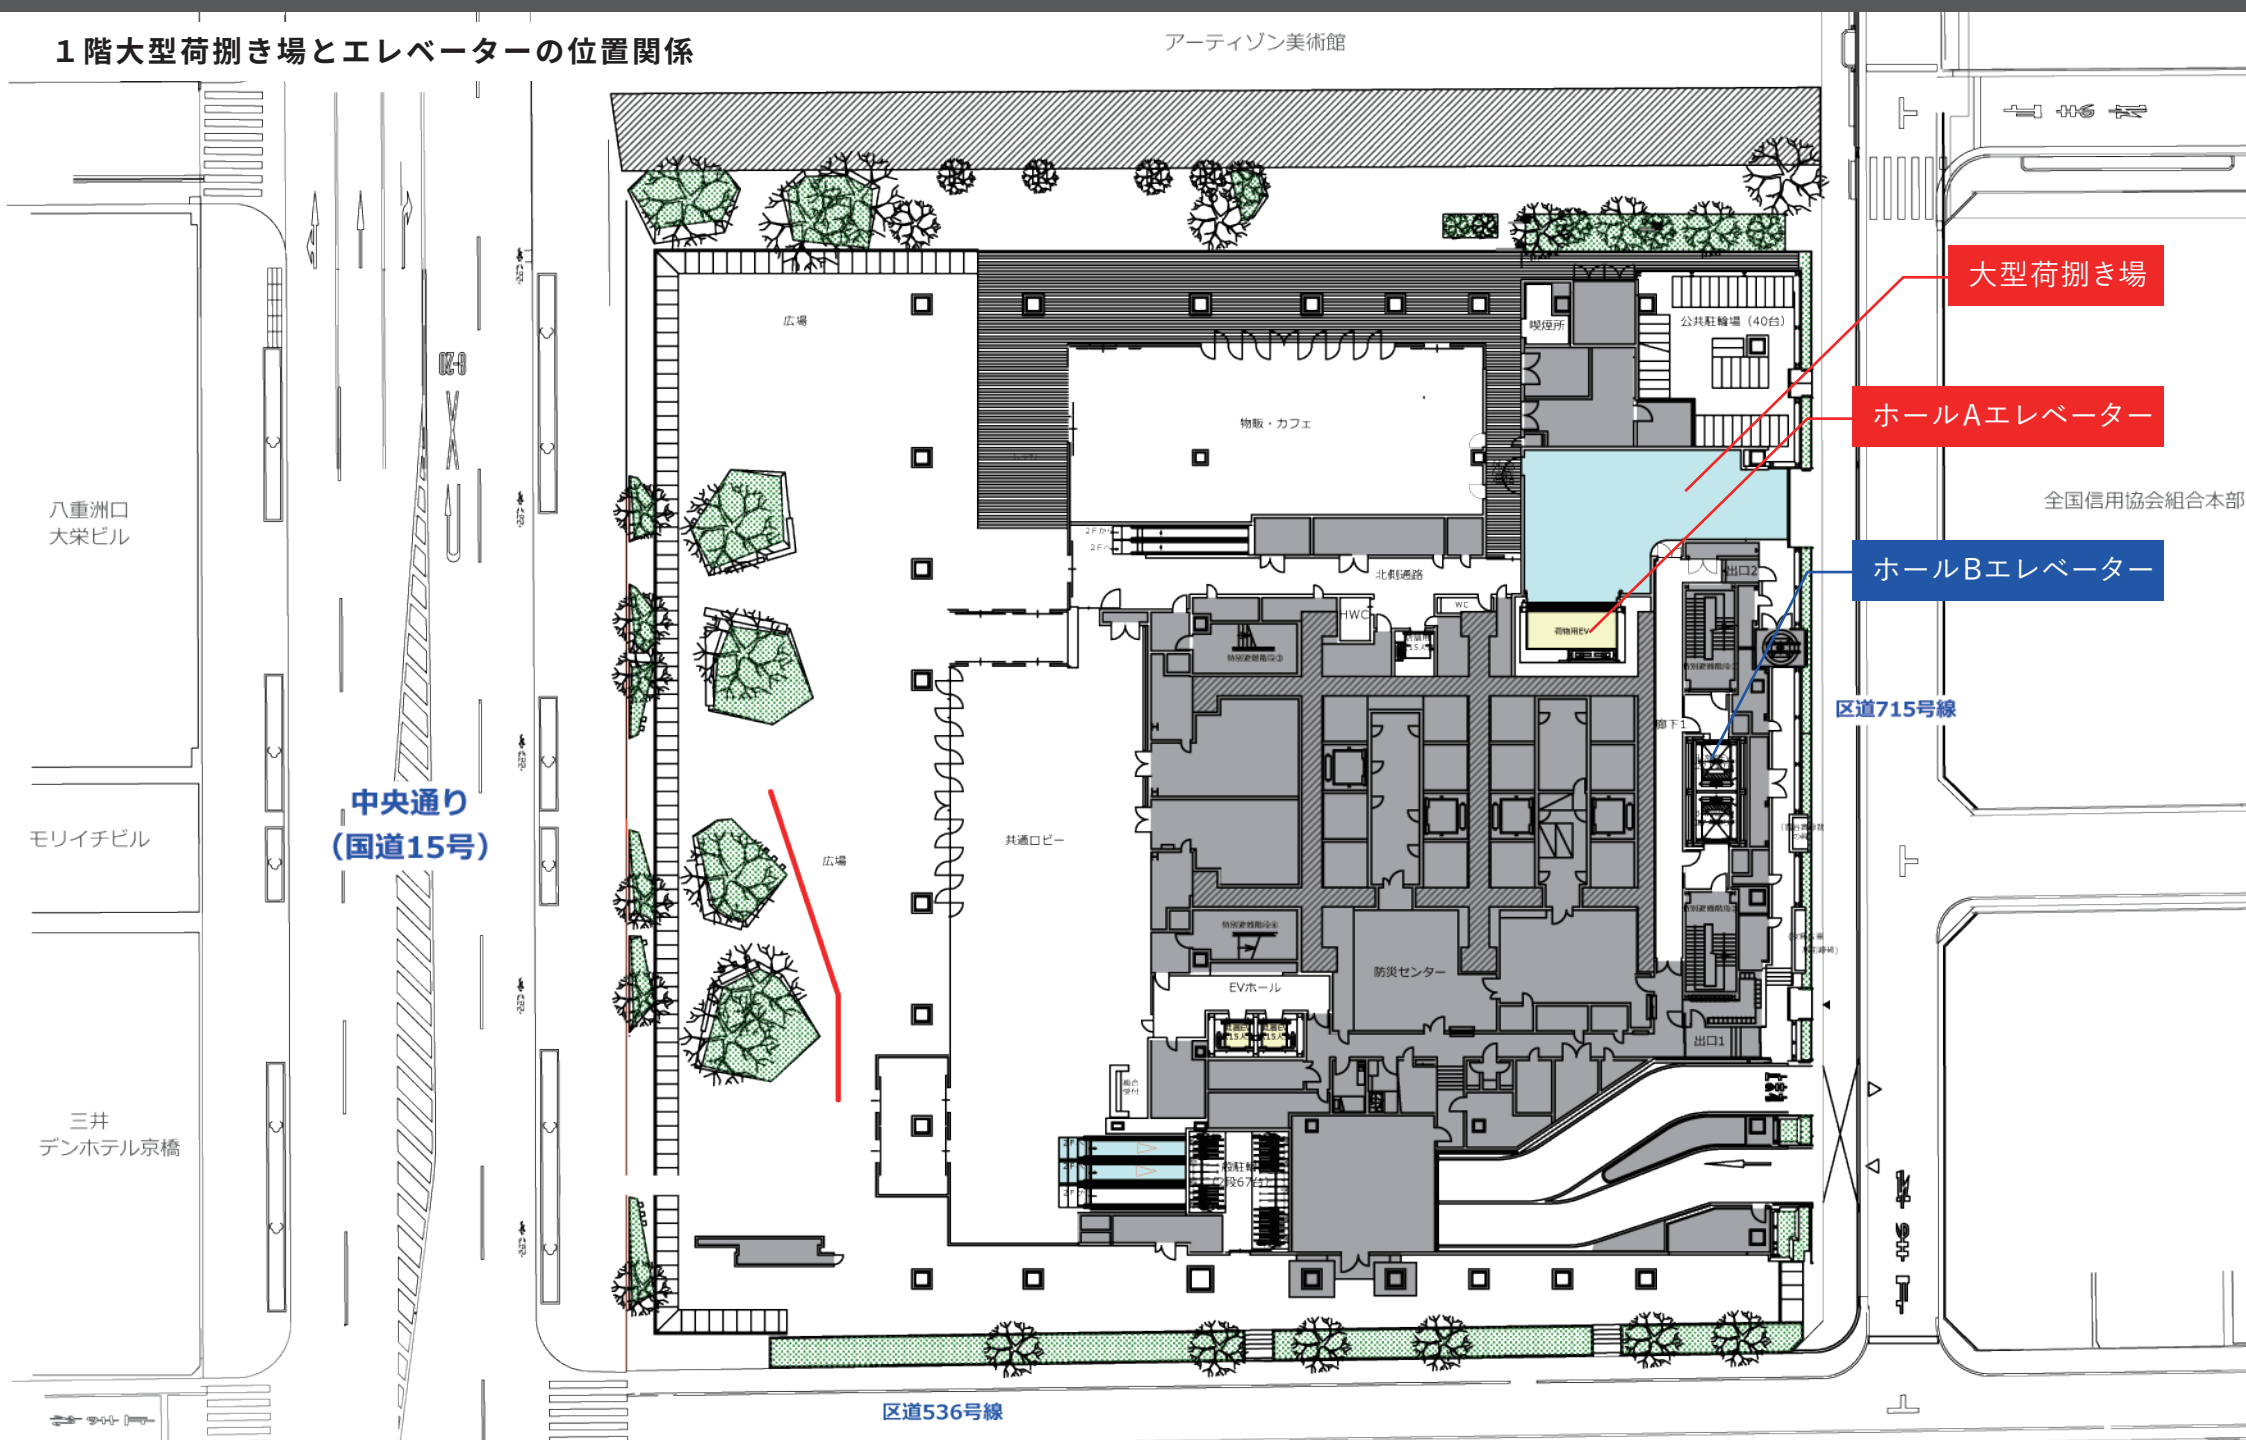

ホール AB の車両枠とエレベーター

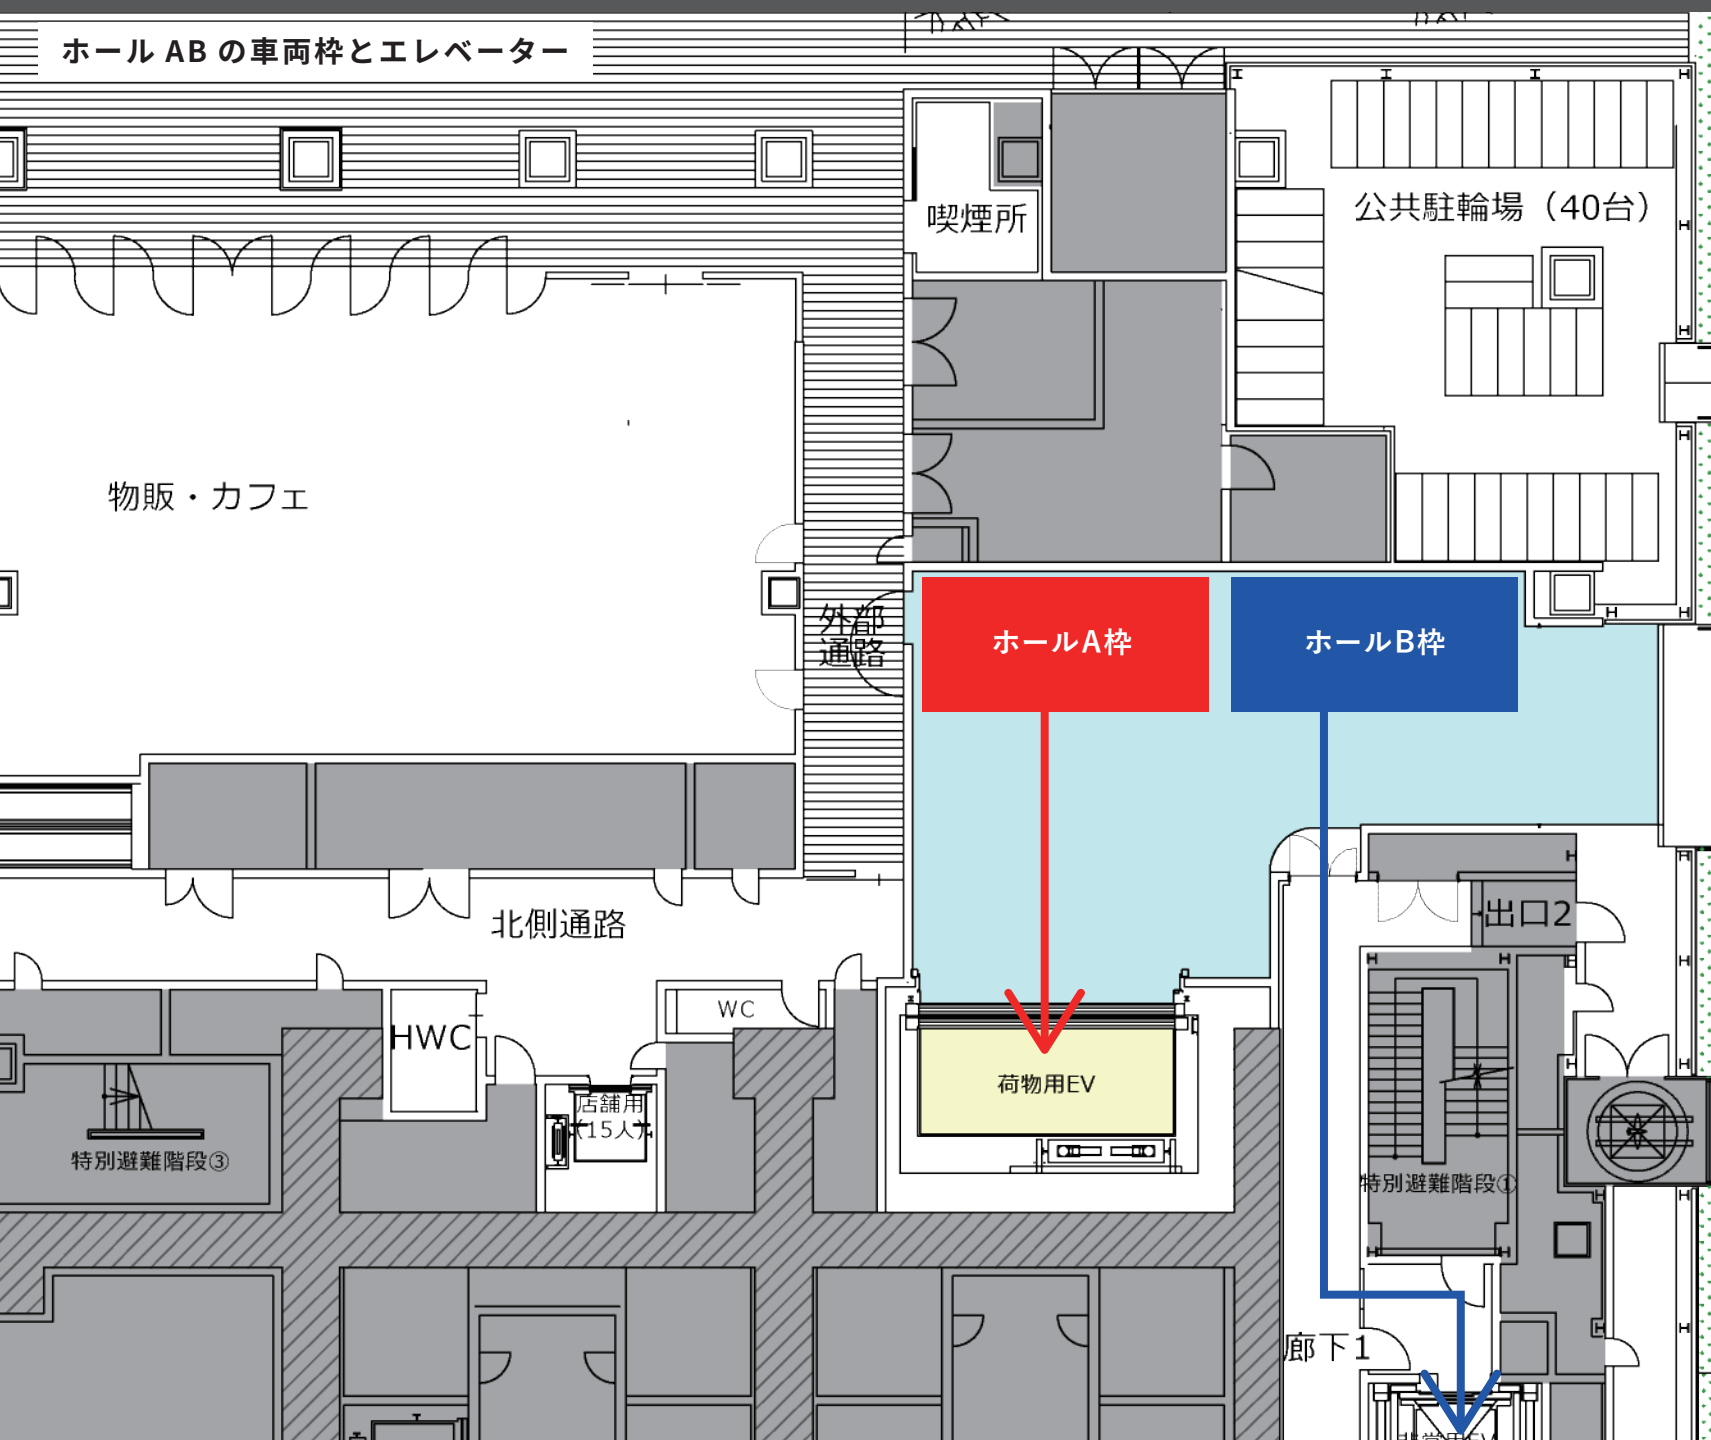

区道715号線

4 階搬入動線図

