


ホール受付推奨位置図面

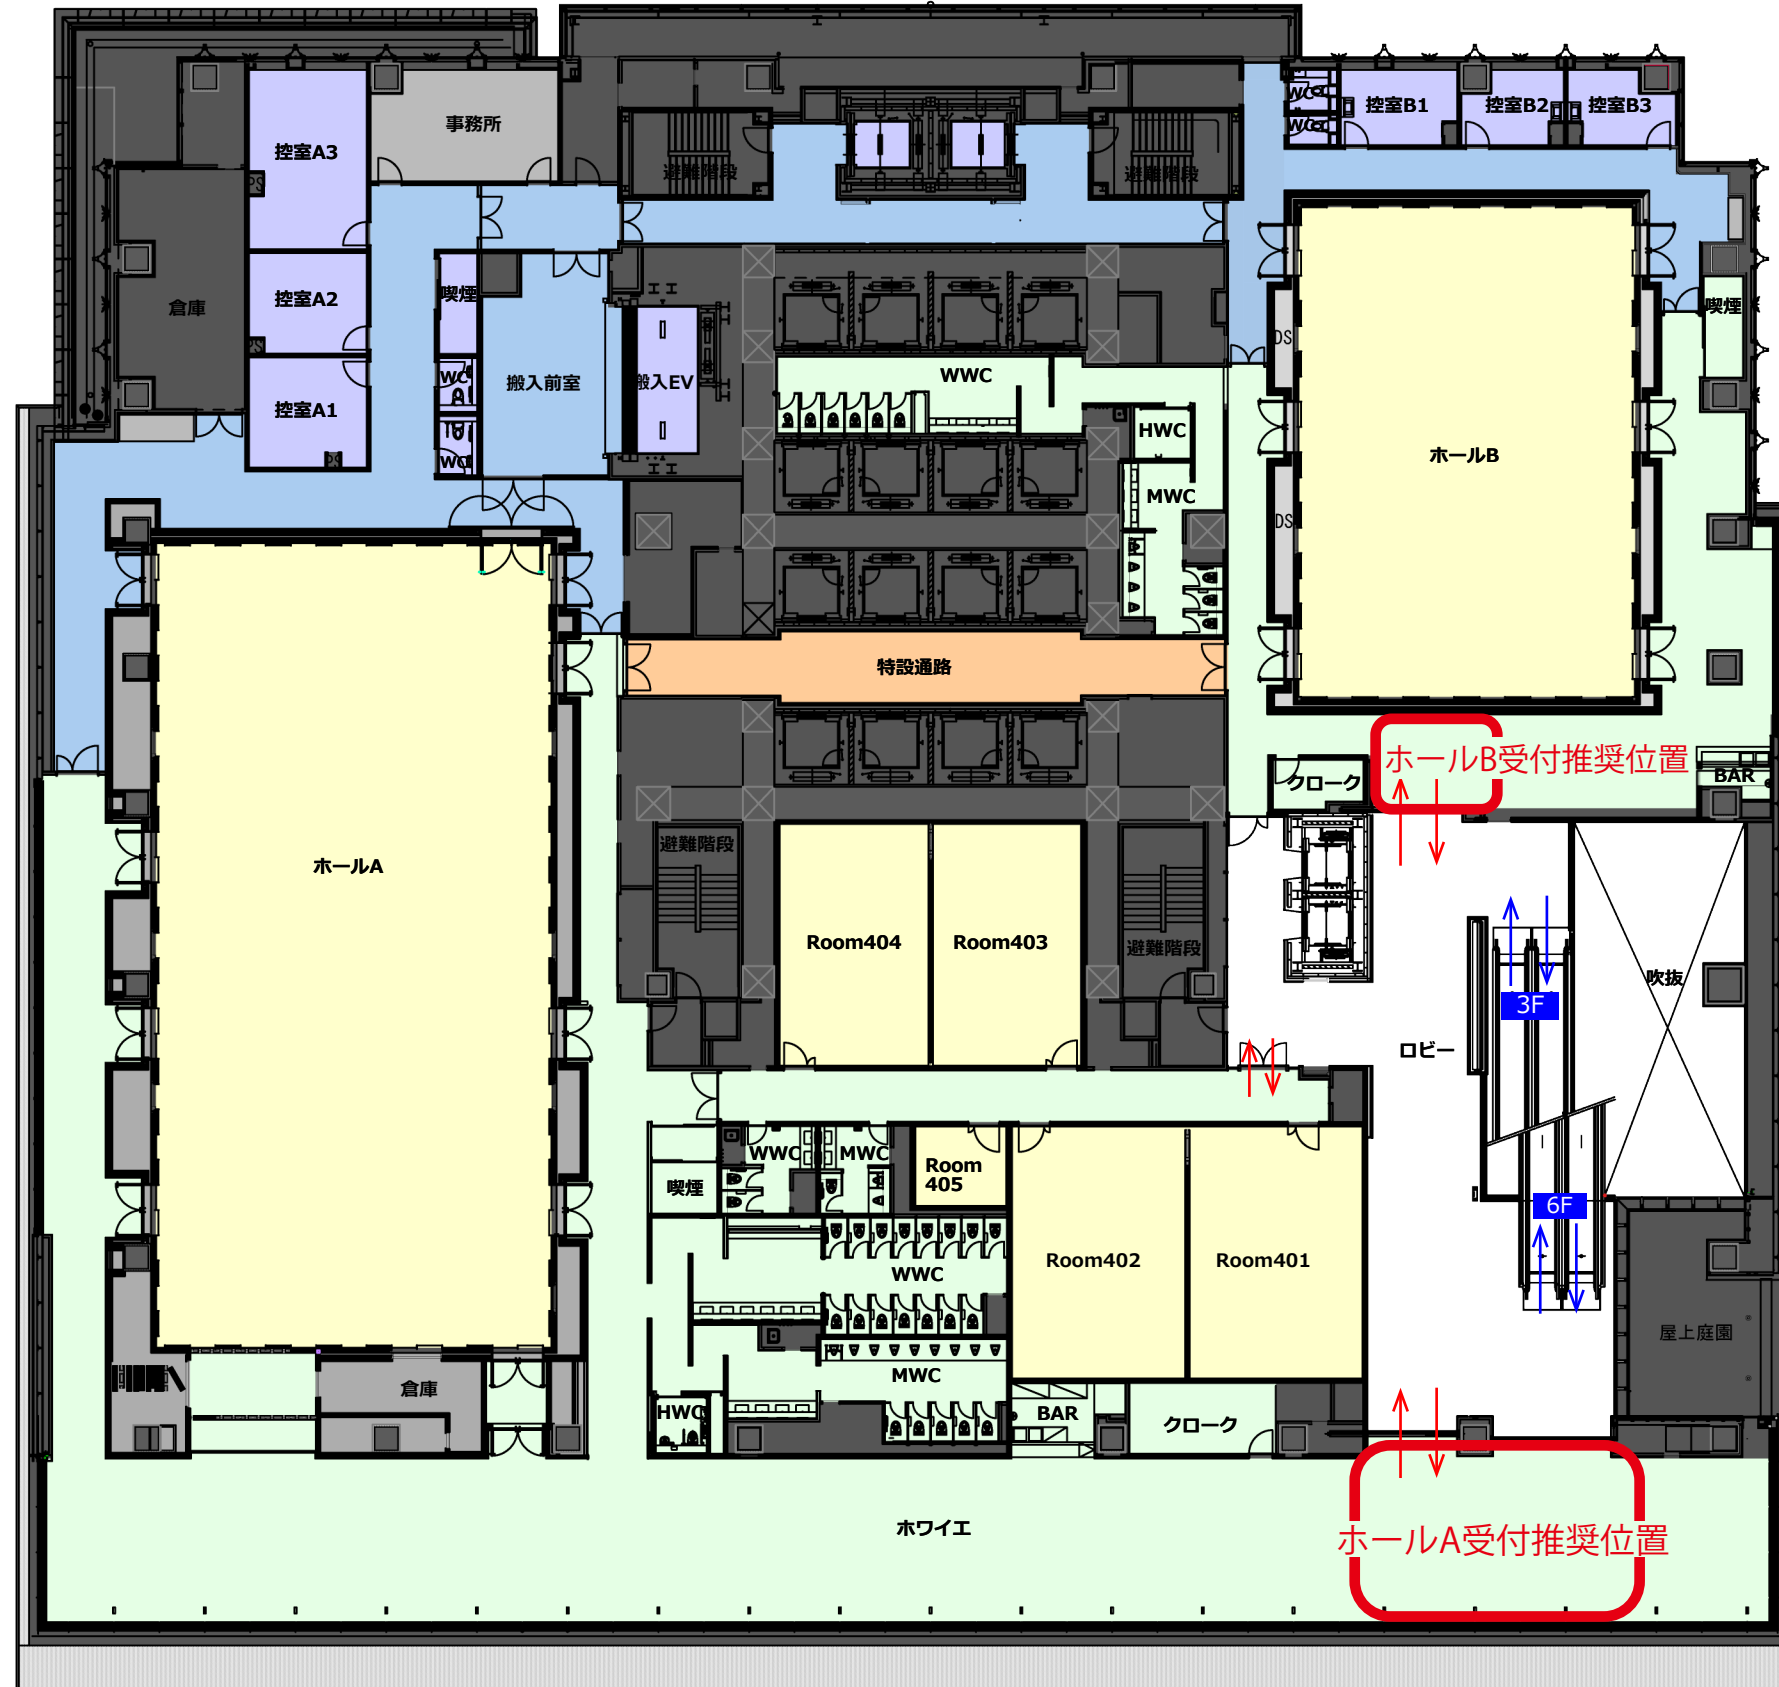

・共用部ロビーにサインスタンドや受付を設置することはできません。

・受付位置は赤枠の中である必要はございませんがお貸出し範囲内をお願い致します。