


● TODA HALL ホール B 控室仕様

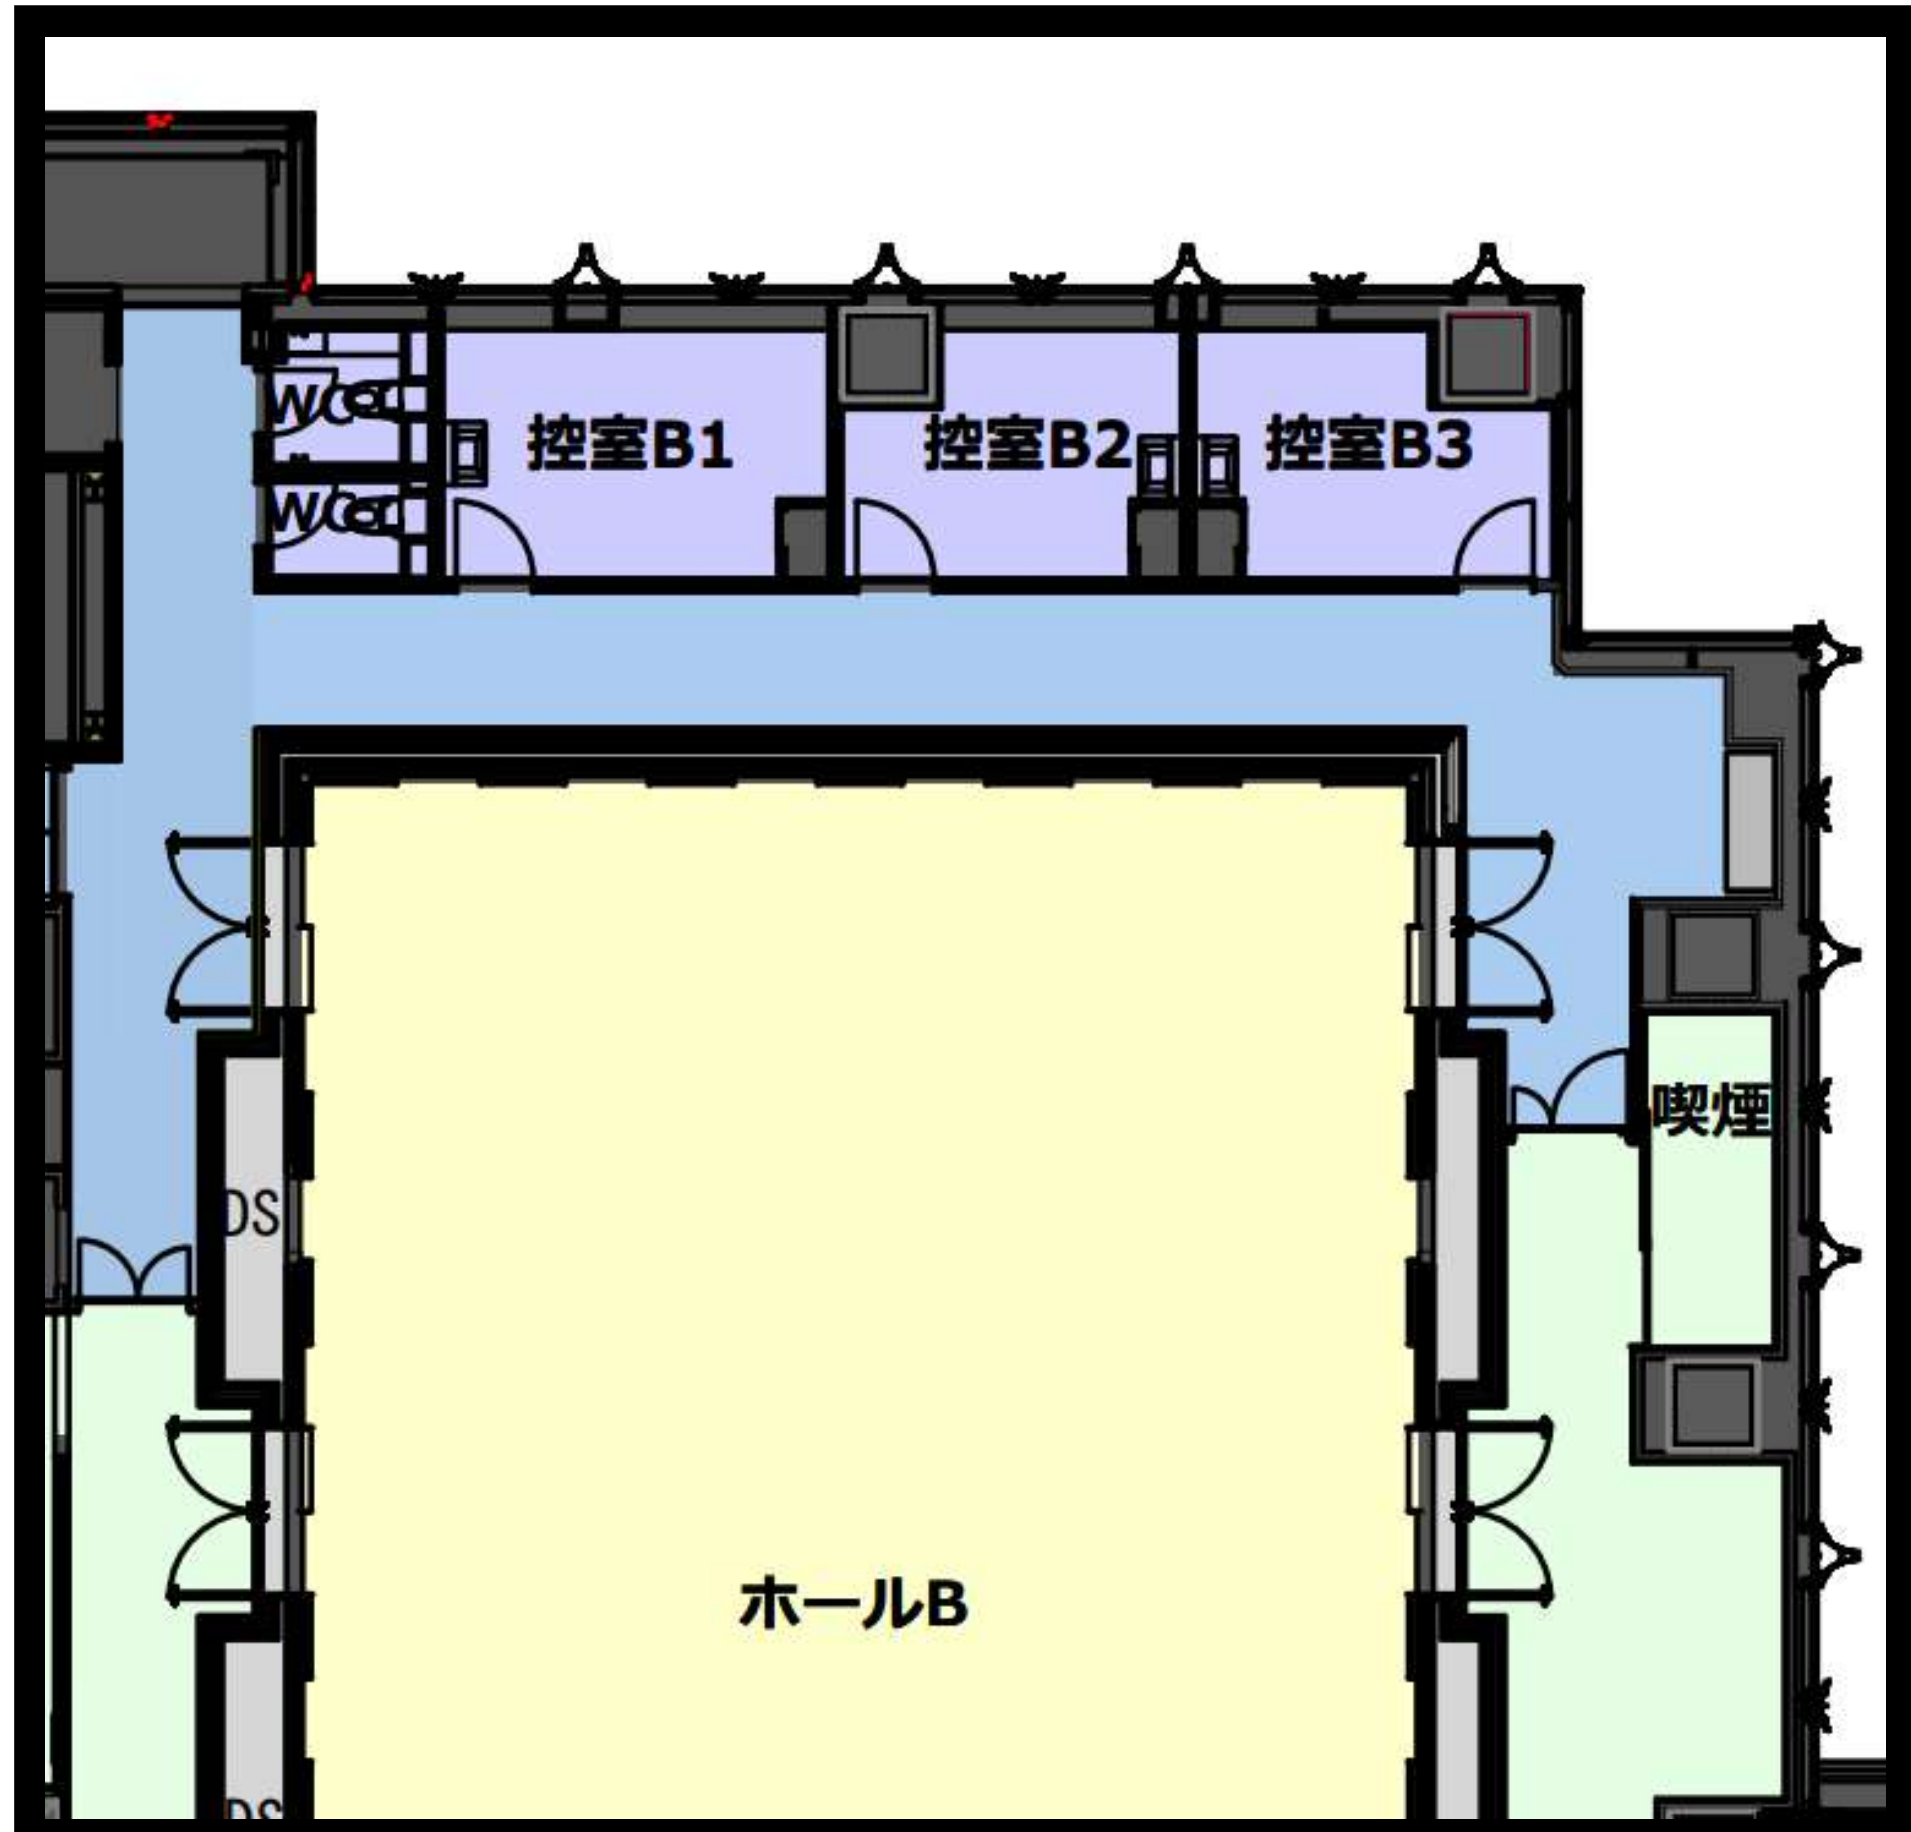

控室 B1	面積	約 14.2 m ²
	天井高	2,600mm
	推奨使用人数	2 名
	床材	タイルカーペット
	諸設備	鏡前 2 席 洗面台 1 台 フィッティングルームあり 窓あり



控室 B2	面積	約 11.2 m ²
	天井高	2,600mm
	推奨使用人数	2 名
	床材	タイルカーペット
	諸設備	洗面台 1 台 窓あり




控室 B3	面積	約 12.0 m ²
	天井高	2,600mm
	推奨使用人数	1 名
	床材	タイルカーペット
	諸設備	洗面台 1 台 ソファセット 窓あり

※写真は他施設のものでイメージです。


他諸室 化粧室 個室 2 部屋
※ホール B はバックヤードに喫煙室がございません。

●控室 B 1 概要

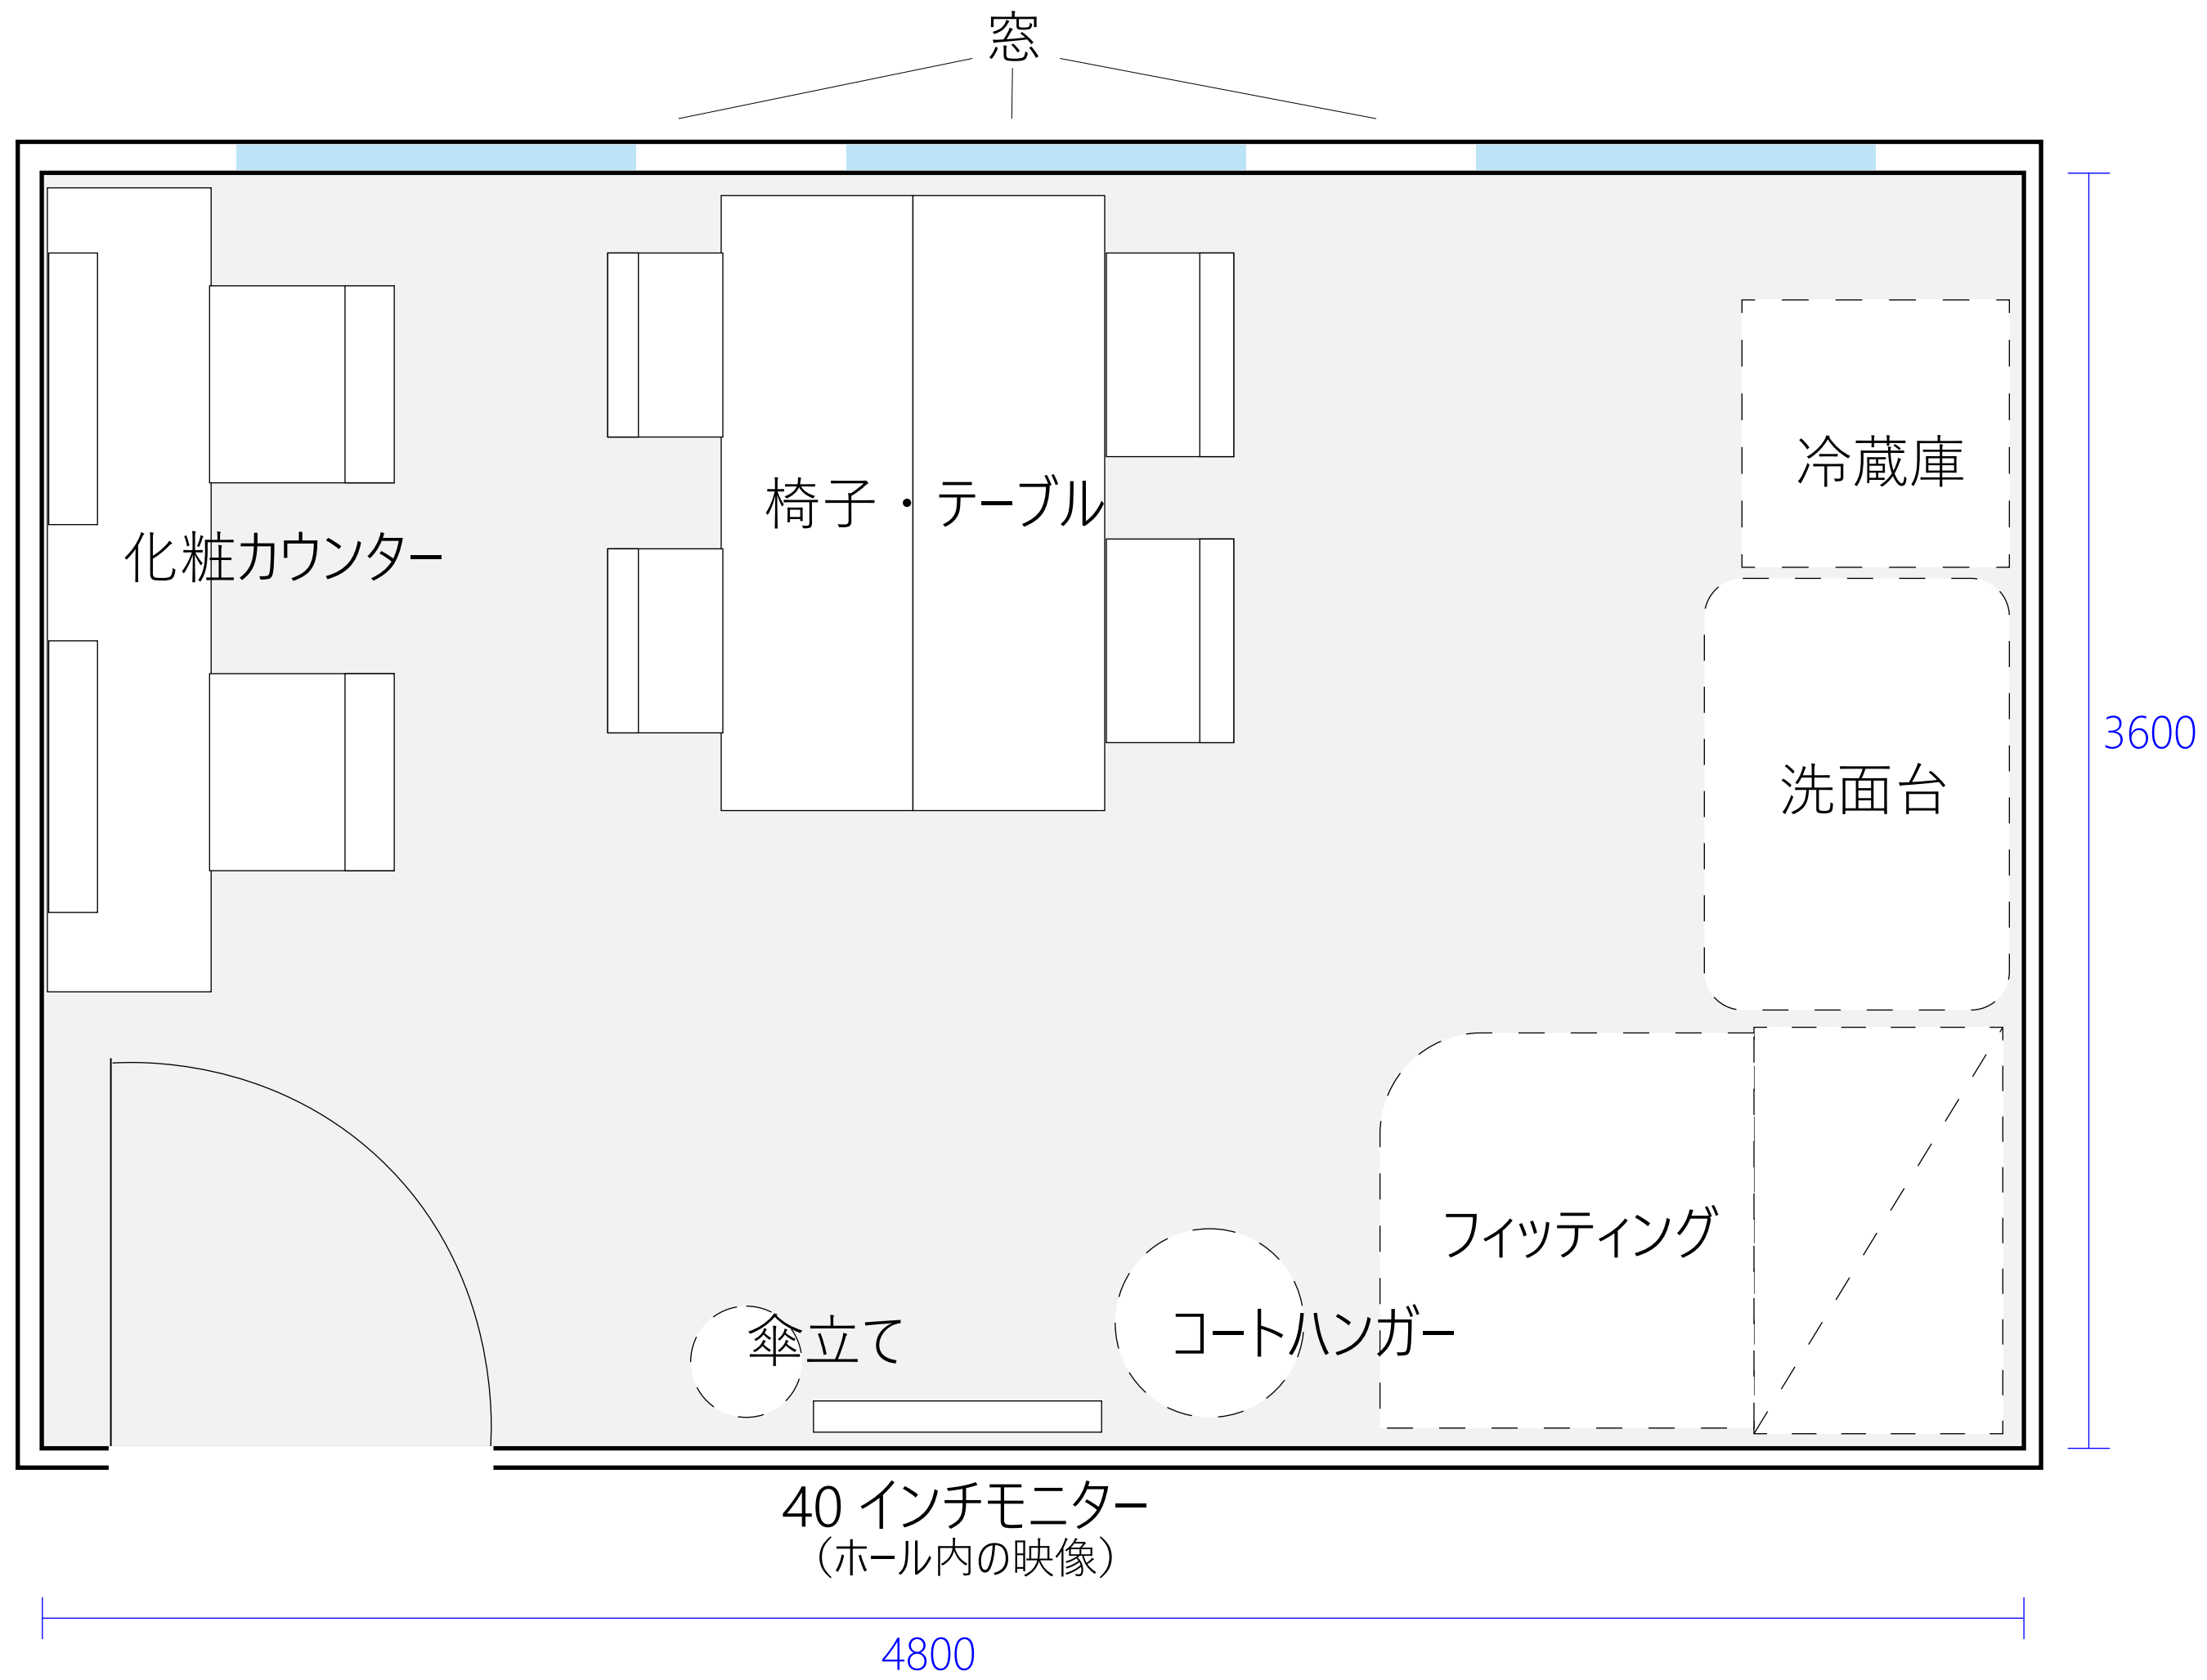


面積	約 14.2 m ²
天井高	2,600mm
推奨使用人数	2 名
床材	タイルカーペット
諸設備	鏡前 2 席 洗面台 1 台 フィッティングルームあり

化粧カウンター 立面図

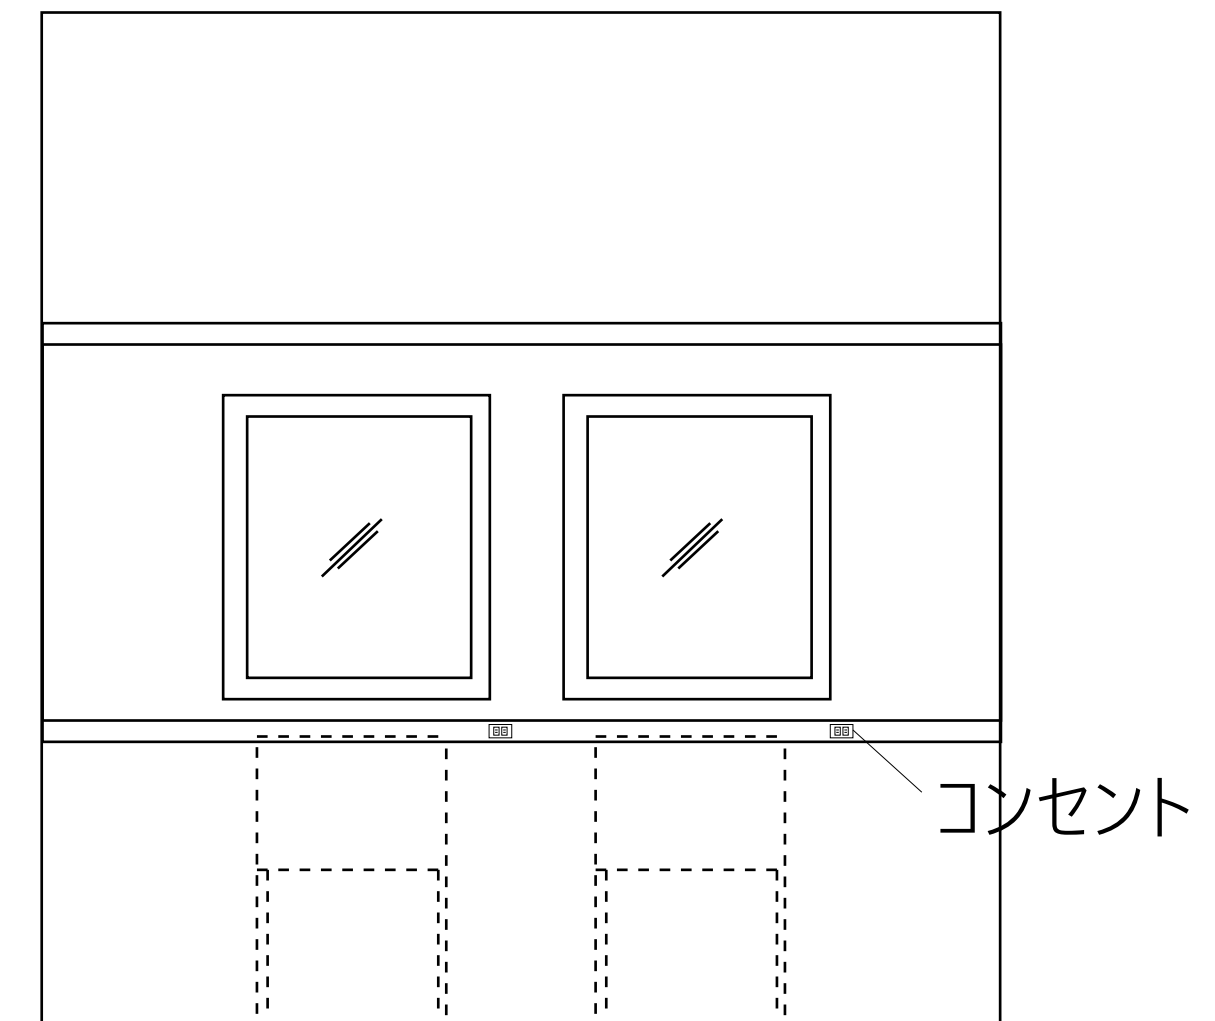


●控室 B2 概要

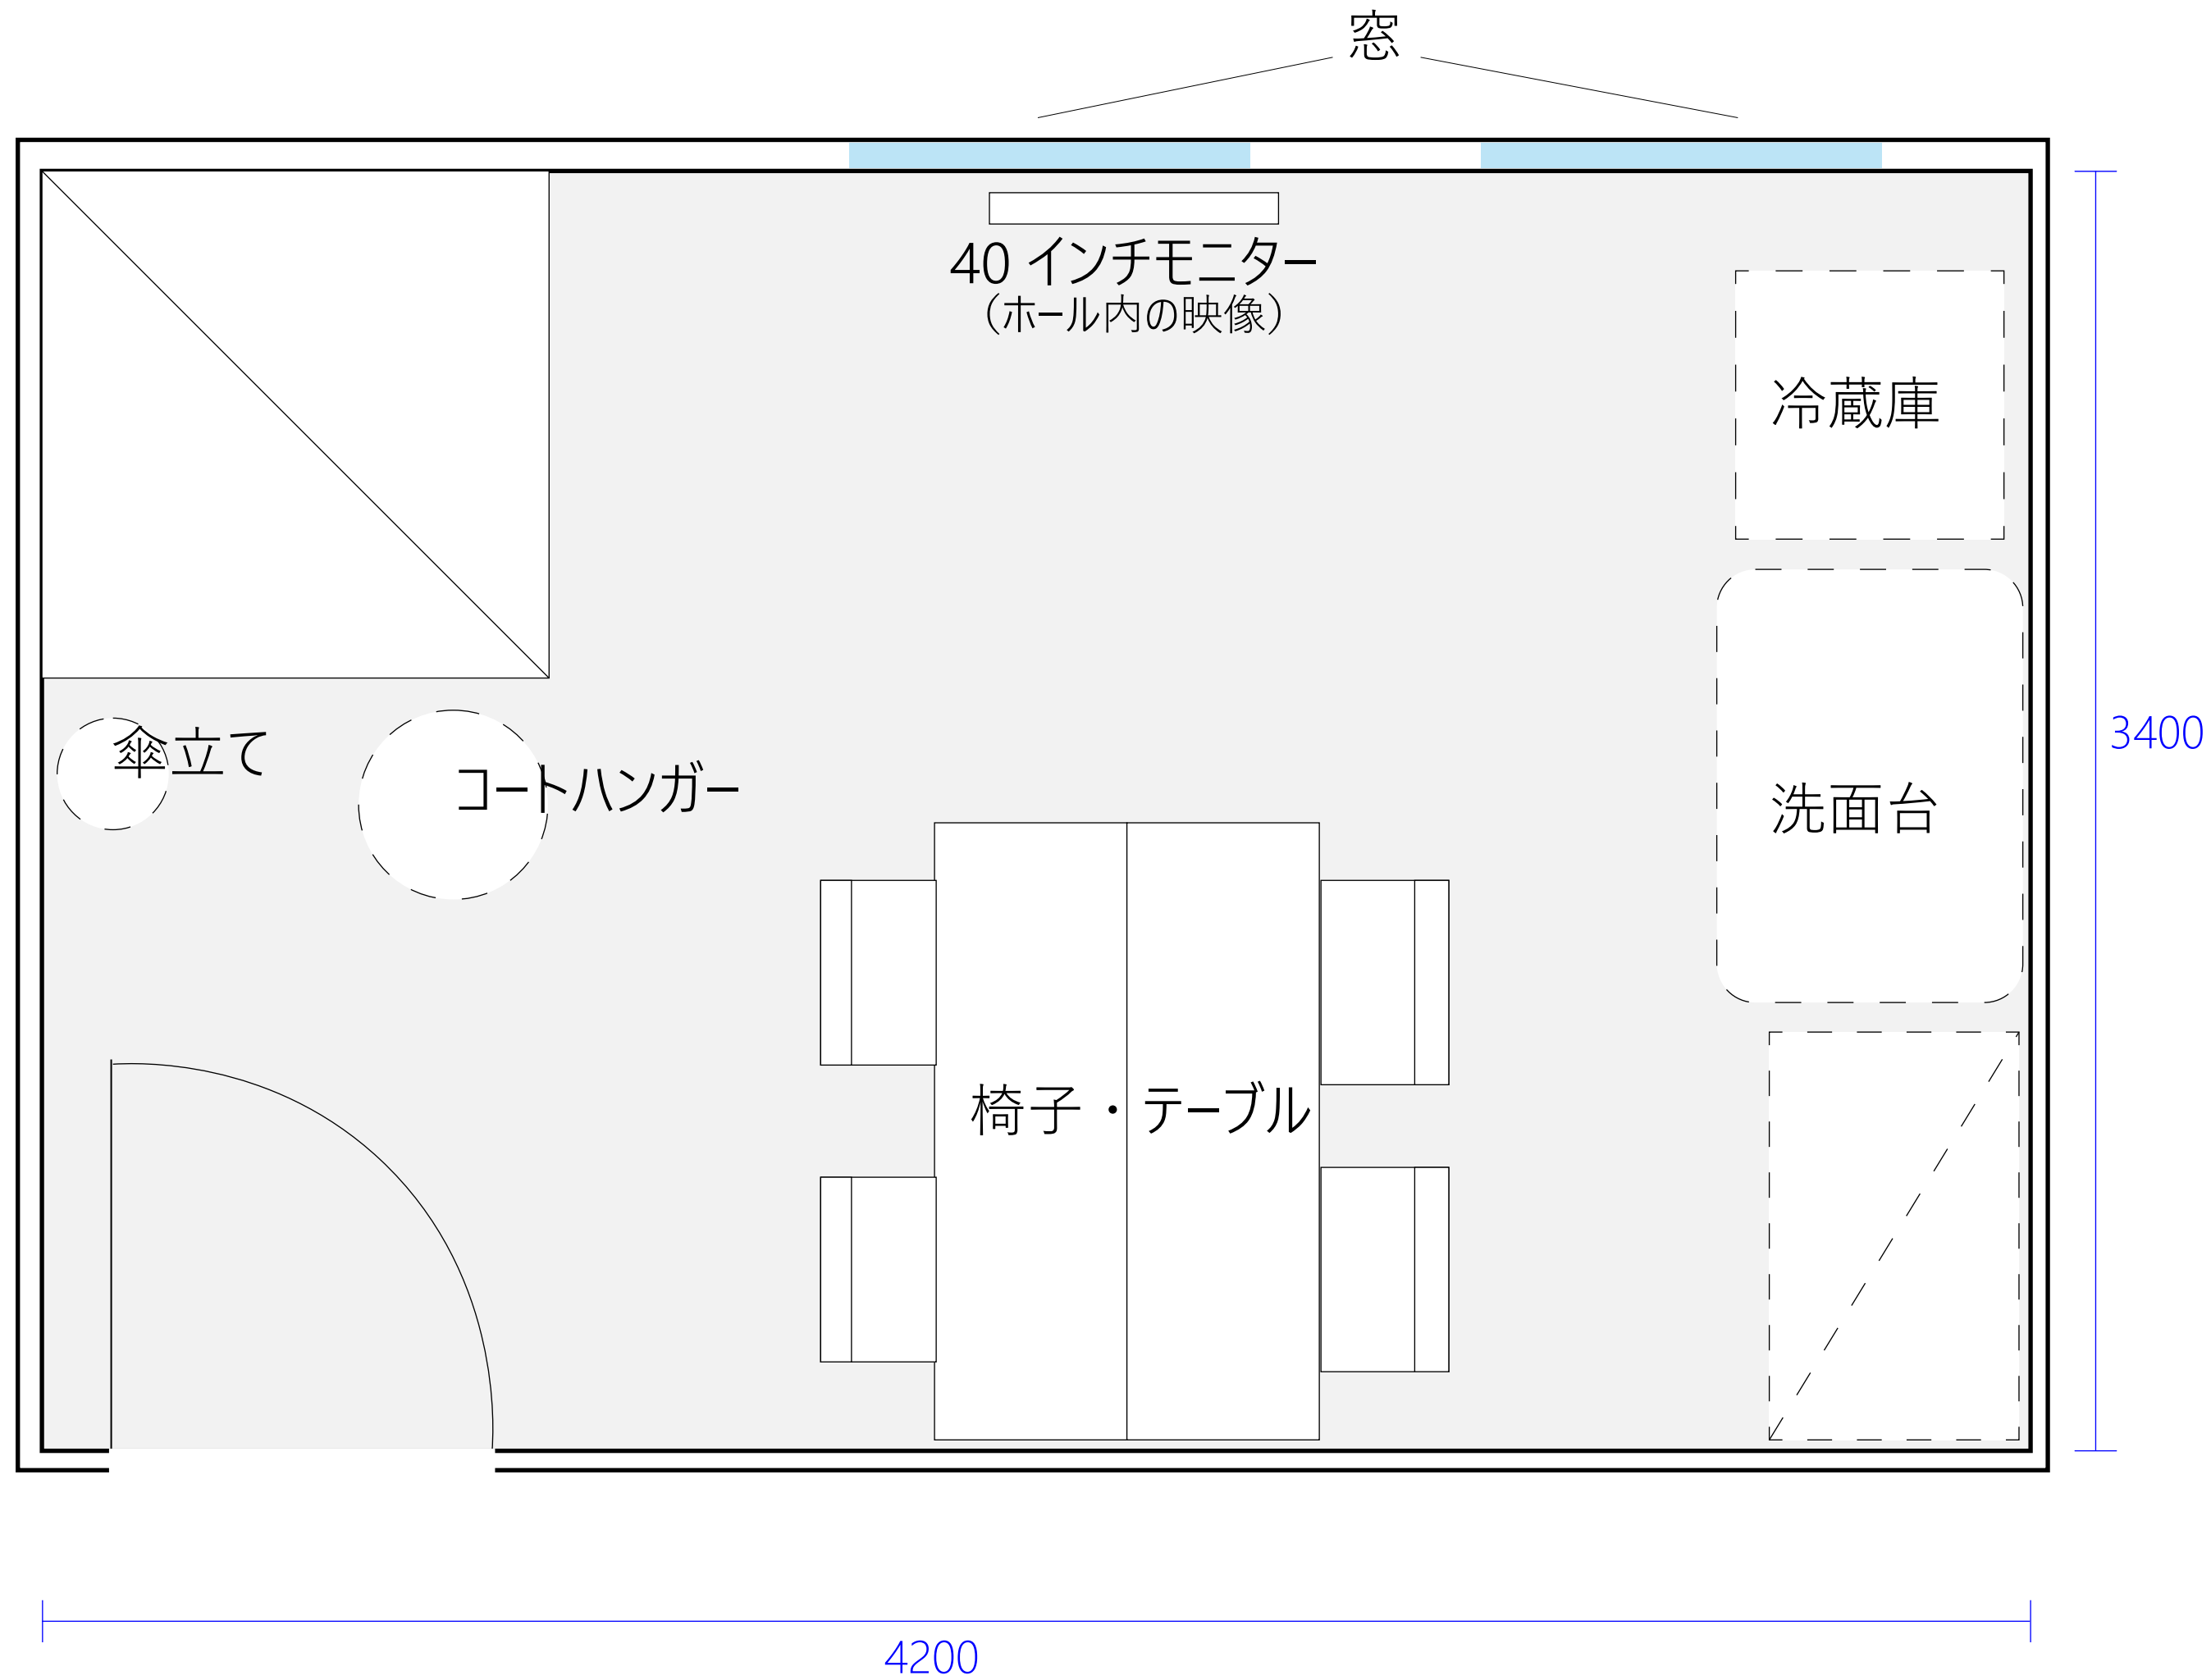

面積	約 11.2 ㎡
天井高	2,600mm
推奨使用人数	2 名
床材	タイルカーペット
諸設備	洗面台 1 台

●控室 B3 概要

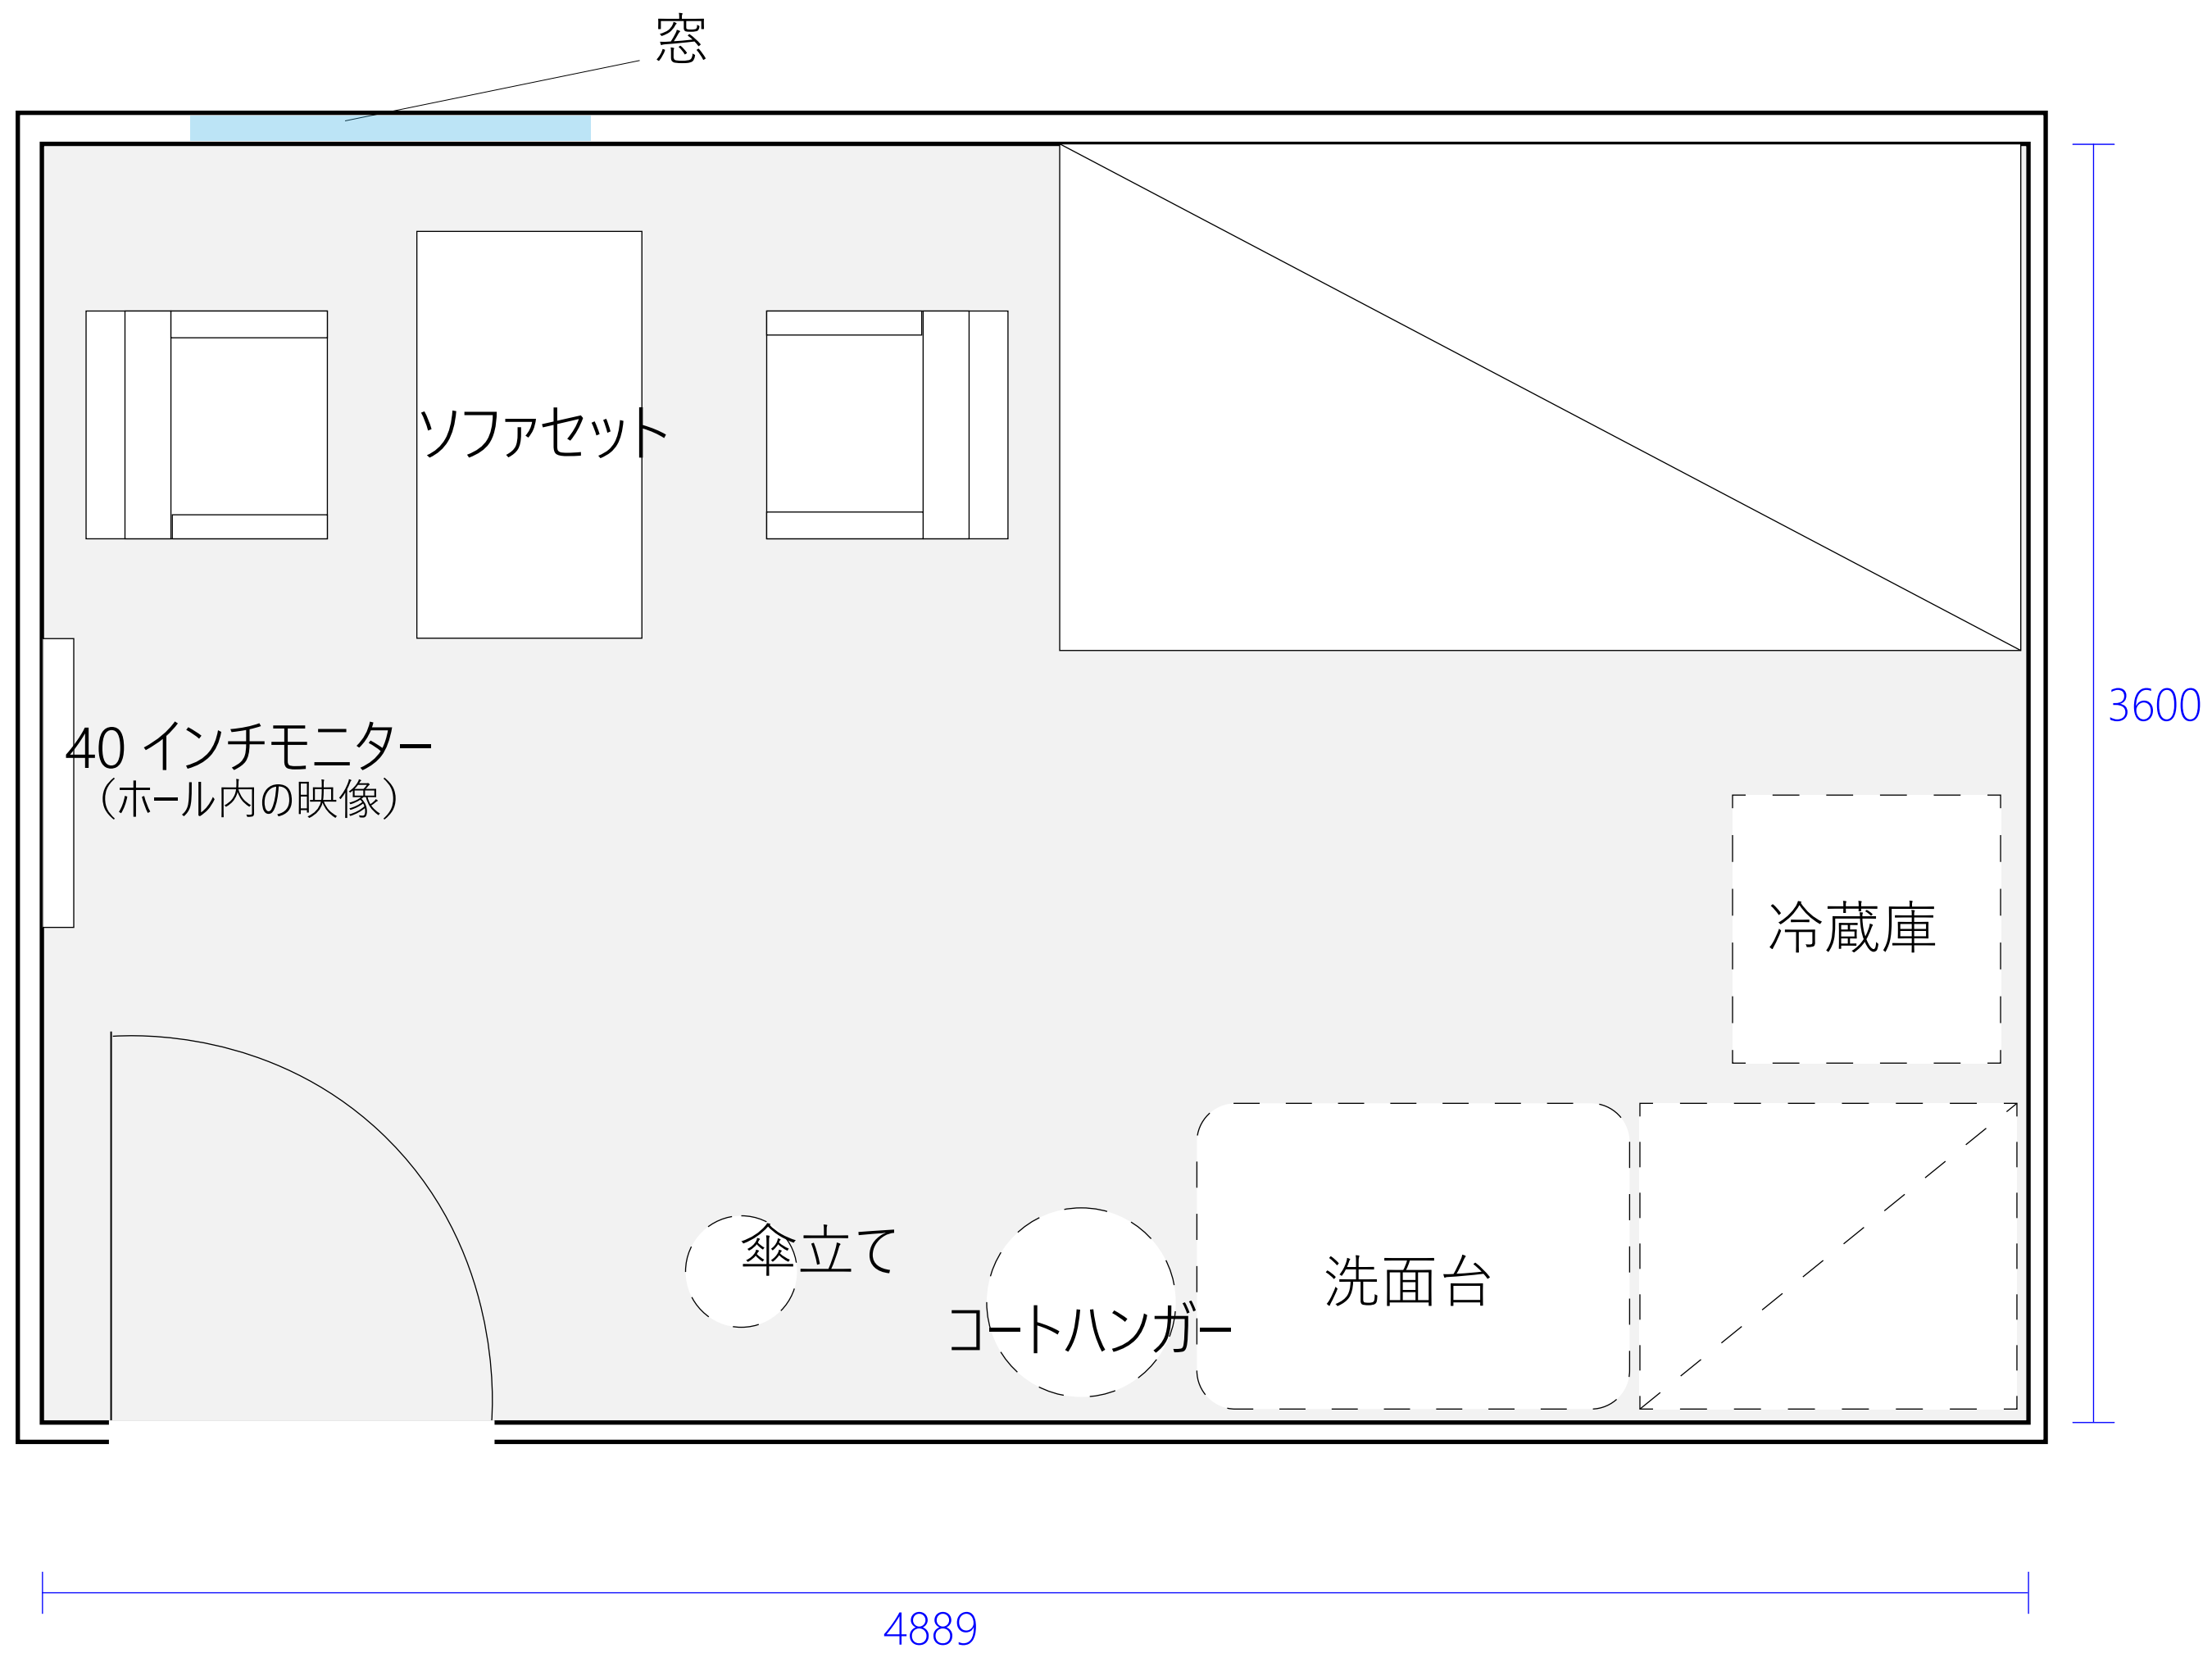

面積	約 12.0 m ²
天井高	2,600mm
推奨使用人数	1名
床材	タイルカーペット
諸設備	洗面台 1台