

2026年8月31日以降、ホールBの駐車枠は地下1階へ変更となりますのでご注意ください。

入出庫可能時間： 6:00～24:00 ※利用可能時間はホール利用契約時間に準ずる

駐車可能車両サイズ：長さ5,150mm×幅2,050mm×高さ2,600mm

■TODA BUILDING 地下駐車場に関して

- ・ホールA / ホールBに1台ずつ駐車枠がございます。
- ・B2階駐車場からホールへの動線は表動線となりますので、一般のビル来館者も使用するエレベーターとなります。
- ・B1階駐車場からホールへの動線は裏動線となり、ホール事務室でお貸出しするカードキーが必要になります。
- ・ご利用には事前申請が必要です。別紙申請書をご利用日の1週間前までに担当者へメールで送付ください。

※ 駐車場内での事故やトラブルについては会場およびTODA BUILDINGでは一切の責任を負いません。

■駐車可能な車両サイズに関して


- ・長さ5,150mm × 幅2,050mm × 高さ2,600mm

※ 大型荷捌き場とは駐車可能なサイズが異なりますのでご注意ください。


■当日の利用方法に関して

- ・当日ホール運営事務室にて発行する駐車許可証をダッシュボードに掲示のうえ駐車してください。
- ・許可書のない車両は駐車できませんのでご注意ください。
- ・駐車場の利用可能時間はホール利用契約時間に準じます。駐車場から出庫するまでを利用時間として会場費の延長料が算出します。
- ・入出庫が可能な時間は6:00～24:00です。時間外の出庫は出来ませんのでご注意ください。

1階平面図

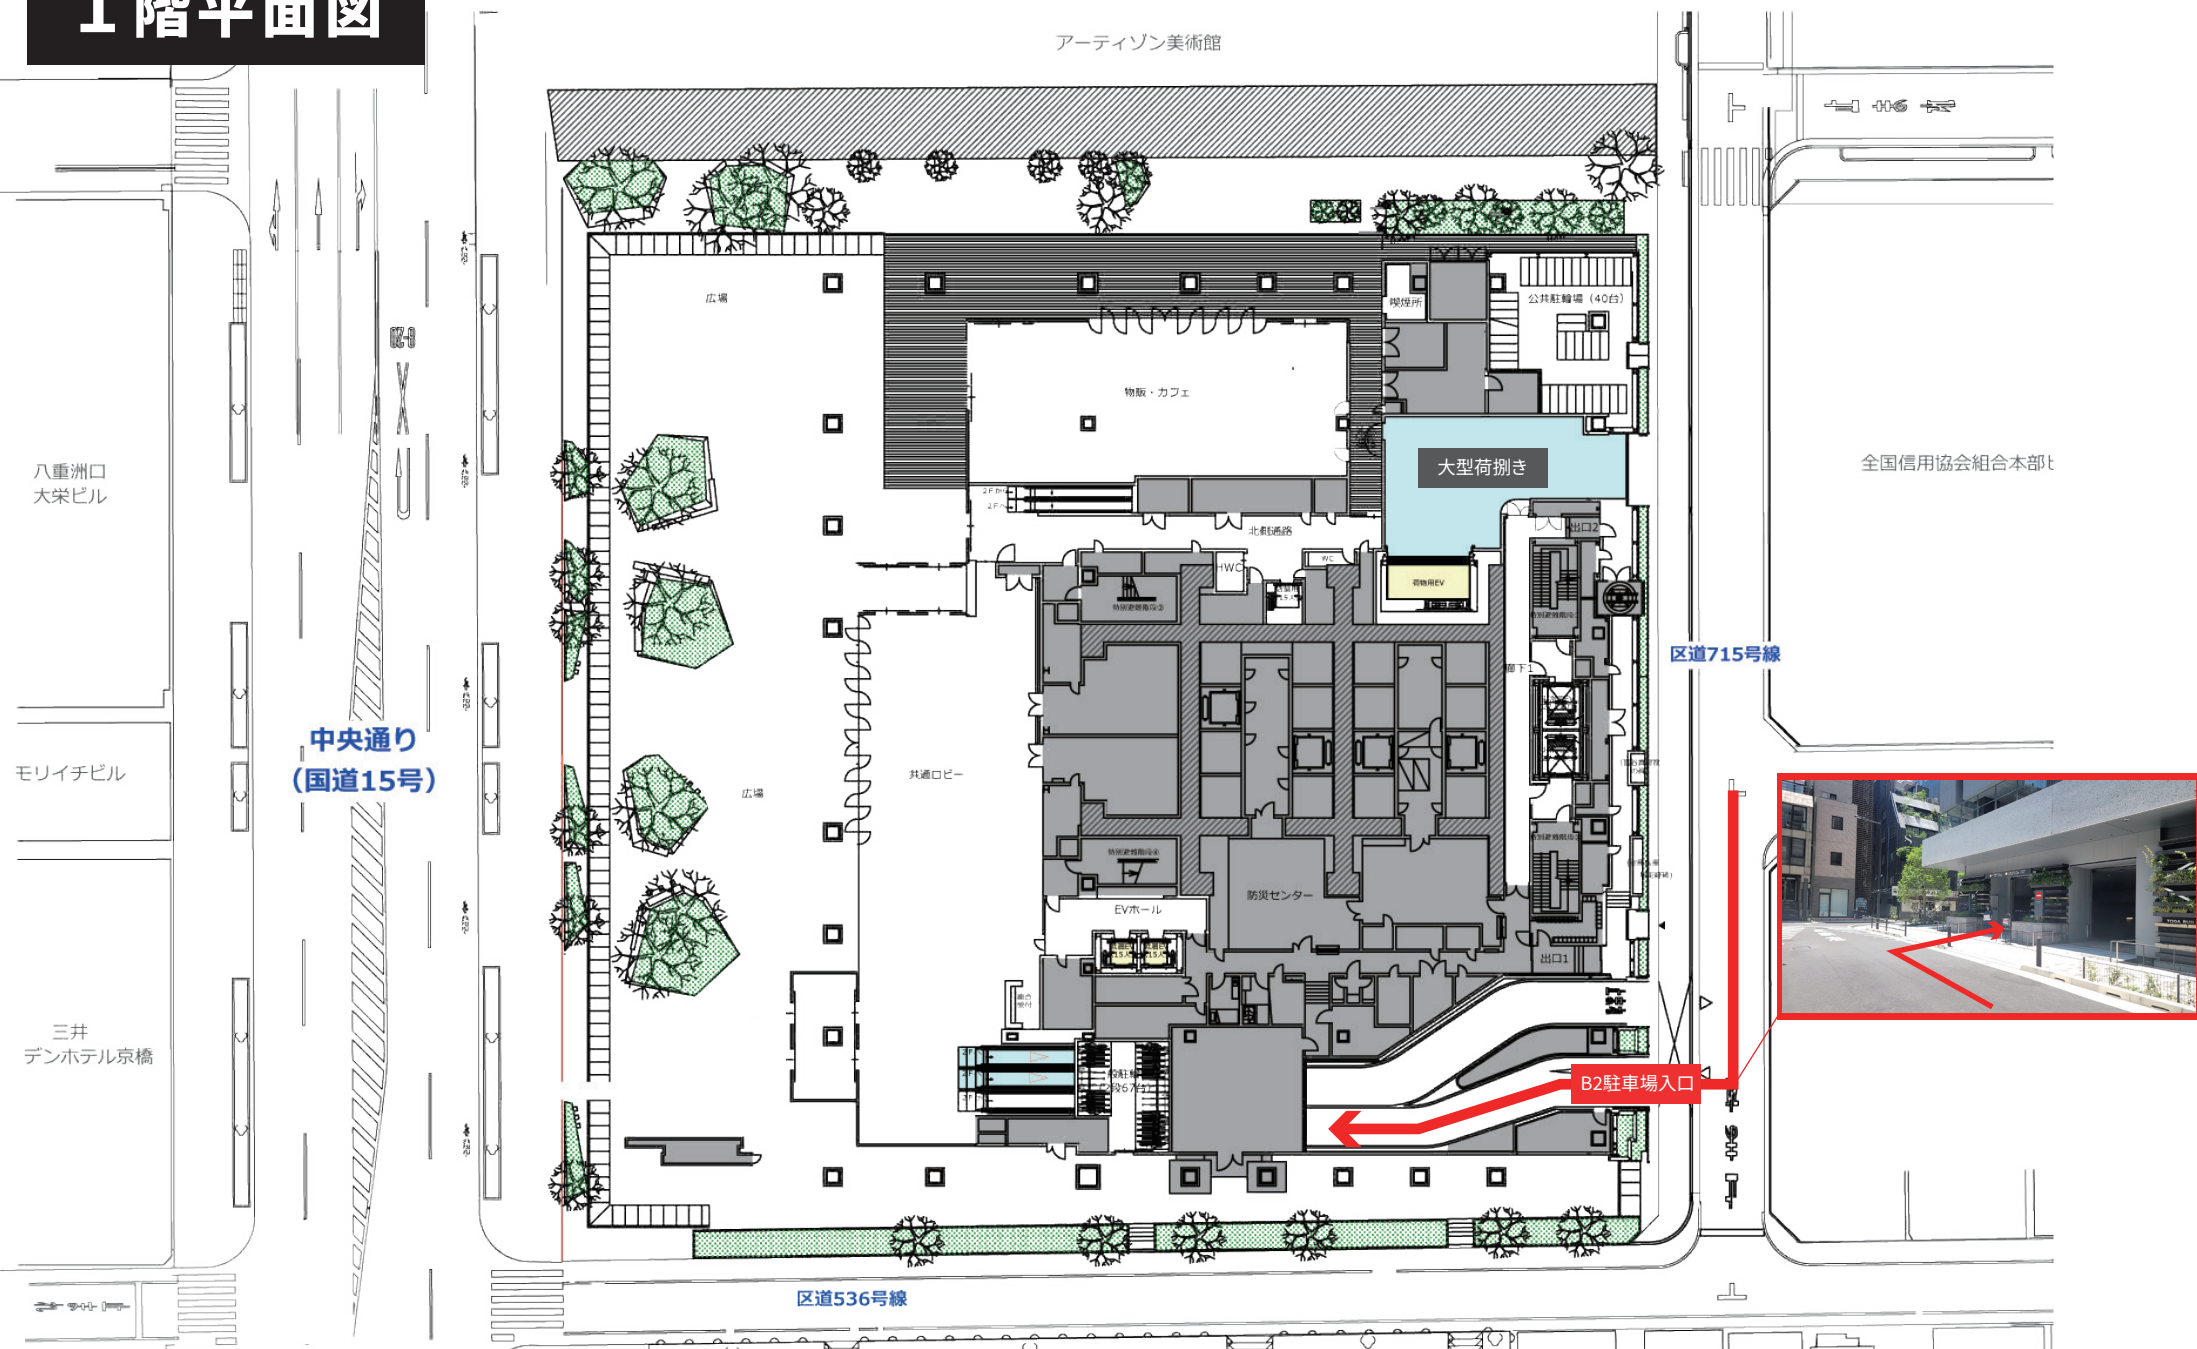

B2階平面図

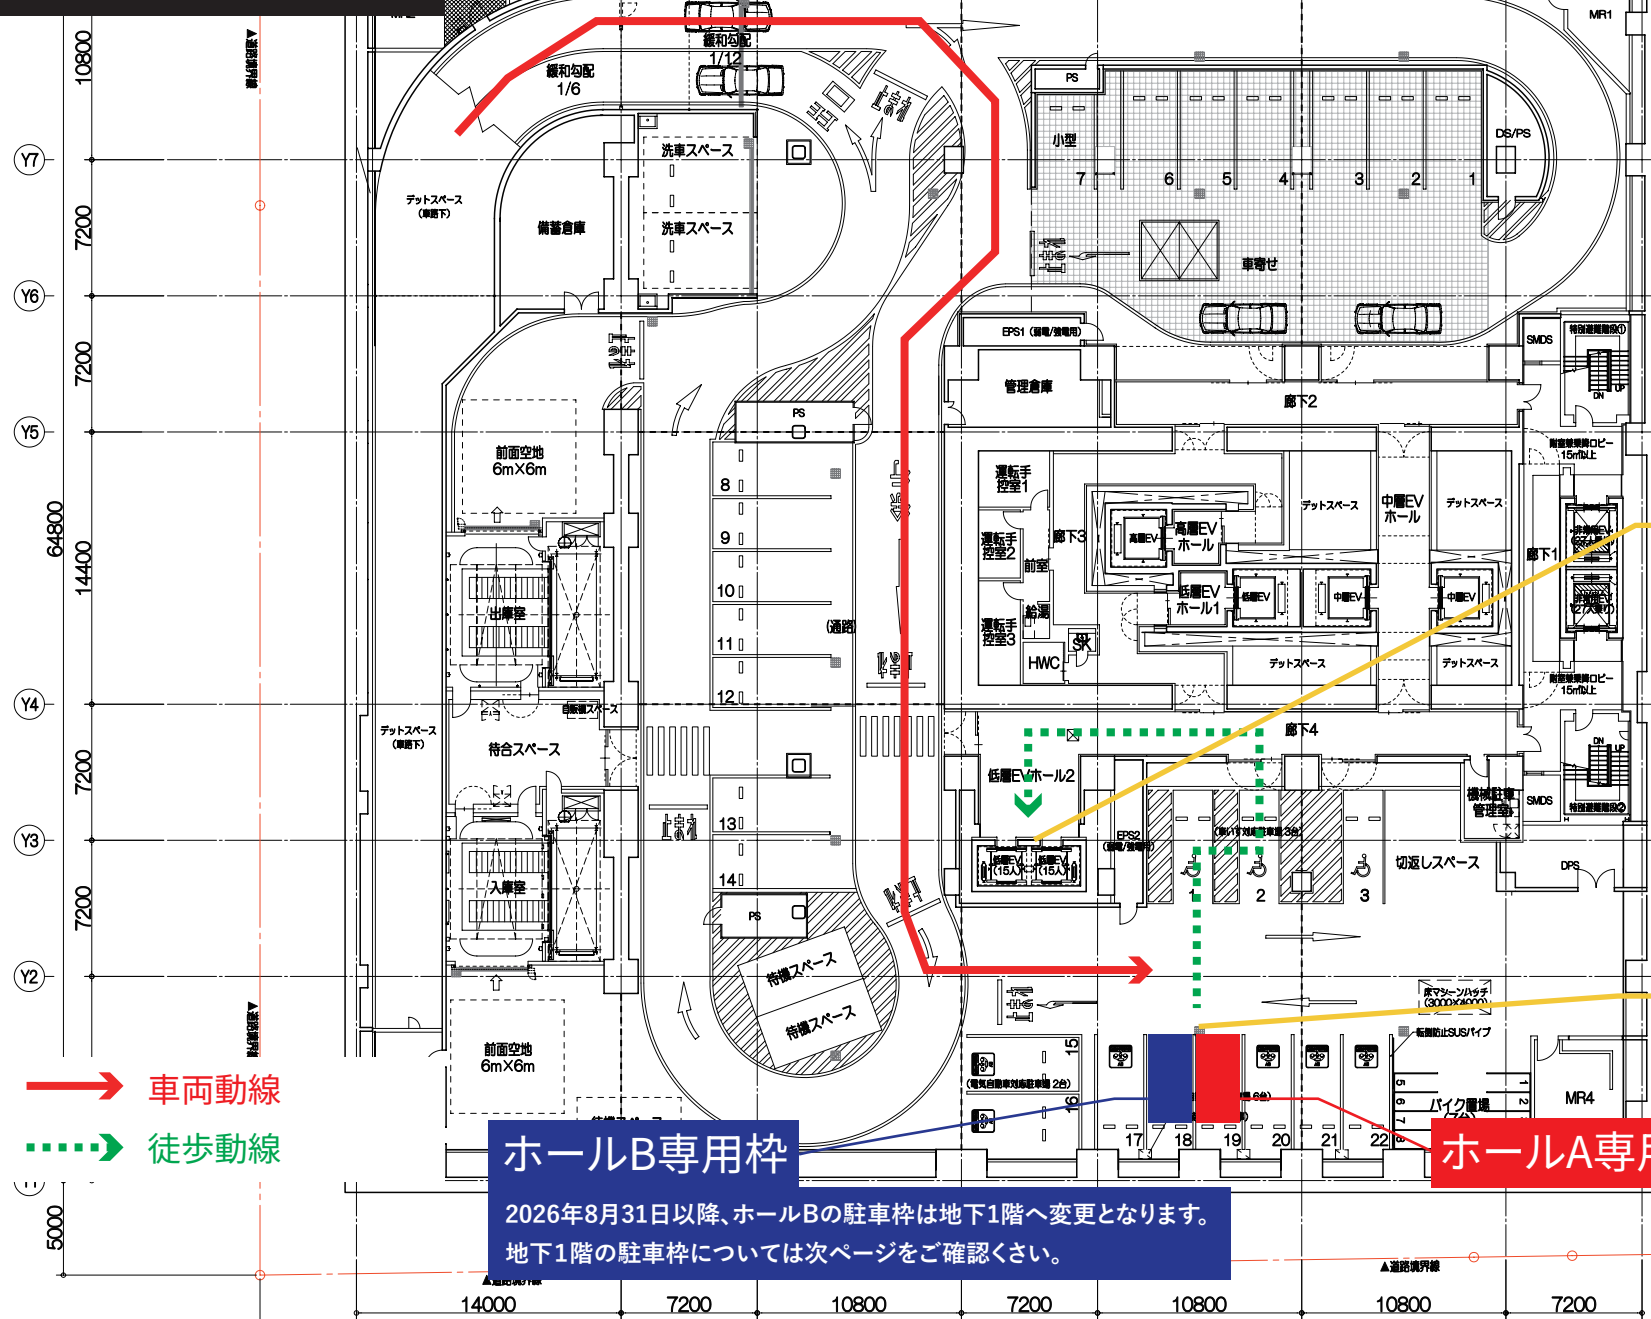

→ 車両動線

→ 徒歩動線

ホールB専用枠

2026年8月31日以降、ホールBの駐車枠は地下1階へ変更となります。
地下1階の駐車枠については次ページをご確認ください。

ホールA専用枠



エレベーター(表動線)を使って4階ホールへ



ホールA枠 ホールB枠

